

LOCAL DO ARQUIVO: C:\Users\Ciro-CP\Desktop\20201016_PPA_Arq_SAL (2).rv



QUADRO PORTAS					
CÓD.	LARG.(m)	ALT.(m)	ÁREA (m²)	DESCRIÇÃO	QUANT
P1	1,10	2,10	2,31 m²	PORTA MADEIRA SEMI OCA - 1 FOLHA - ABRIR - PINTURA ESMALTE	1
P2	0,90	2,10	1,89 m²	PORTA MADEIRA - 1 FOLHA - ABRIR - ADAPTADA CADEIRANTE - PINTURA ESMALTE	4
P3	0,90	2,10	1,89 m²	PORTA MADEIRA SEMI OCA - 1 FOLHA - ABRIR - PINTURA ESMALTE	12
P4	1,90	2,10	3,99 m²	PORTA ALUMÍNIO E VIDRO - 2 FOLHAS - ABRIR - TRANSPARENTE	2
P5	0,90	2,10	1,89 m²	PORTA ALUMÍNIO - 1 FOLHA - ABRIR VENEZIANA - COR NATURAL	1
P6	1,00	2,10	2,10 m²	PORTA AÇO - 1 FOLHA - ABRIR VENEZIANA - PINTURA ESMALTE	3
P7	1,50	1,10	1,65 m²	PORTÃO DE ABRIR - 2 FOLHAS - METALON - PINTURA ESMALTE	1

QUADRO JANELAS						
CÓD.	LARG.(m)	ALT.(m)	PEITORIL(m)	ÁREA(m²)	DESCRIÇÃO	QUAN. T
J1	0,93	0,53	1,97	0,49 m²	JANELA ALUMÍNIO E VIDRO - 1 FOLHA - MAXIN AR - COR NATURAL	5
J2	1,93	0,53	1,97	1,02 m²	JANELA ALUMÍNIO E VIDRO - 1 FOLHA - MAXIN AR - COR NATURAL	6
J3	1,43	0,53	1,97	0,76 m²	JANELA ALUMÍNIO E VIDRO - 1 FOLHA - MAXIN AR - COR NATURAL	4
J4	0,60	0,80	1,20	0,48 m²	GUICHÊ 2 FOLHAS - ENTRADA E SAÍDA COM BALCÃO	1

LEGENDA DE EQUIPAMENTOS E...	
CÓDIGO	DESCRIÇÃO
E006	AUTOCLAVE
E016	GELADEIRA
E023	CONJUNTO ONDONTOLÓGICO
E030	ESCALADA COM DOIS DEGRAUS
E052	MESA PARA EXAMES
E054	MICROCOMPUTADOR
E067	APARELHO DE RAIOS-X ODONTOLÓGICO
E099	FOCO CIRÚRGICO MÓVEL
E111	CADEIRA PARA COLETA COM BRAÇADEIRA
E155	SUPORTE PARA CESTO
M002	ARMÁRIO
M004	BALDE CILÍNDRICO PORTA-DETRITOS COM PEDAL
M005	BANQUETA GIRATÓRIA/MOCHO
M006	CADEIRA
M013	MESA PARA MICROCOMPUTADOR
M019	CADEIRA GIRATÓRIA COM BRAÇOS
M049	TANQUE

QUADRO DE AMBIENTES E MATERIAIS				
NOME	ÁREA	PISO	PARADE	TETO
ADMINISTRATIVO	9,00 m²	PORCELANATO	PINTURA ACRÍLICA	LAJE / PINTURA ACRÍLICA
ALMOXARIFADO / SAME	8,10 m²	PORCELANATO	PINTURA ACRÍLICA	LAJE / PINTURA ACRÍLICA
BHO	5,55 m²	PORCELANATO ANTI DERRAPANTE	AZULEJO ATÉ O LAJE	LAJE / PINTURA ACRÍLICA
CALÇADA 01	39,54 m²			
CALÇADA 02	8,10 m²			
CALÇADA 03	14,17 m²			
CALÇADA 04	16,27 m²			
CIRC. 01	22,82 m²	PORCELANATO	PINTURA ACRÍLICA	LAJE / PINTURA ACRÍLICA
CIRC. 02	14,19 m²	PORCELANATO	PINTURA ACRÍLICA	LAJE / PINTURA ACRÍLICA
CME - ESTERILIZAÇÃO	5,40 m²	PORCELANATO ANTI DERRAPANTE	AZULEJO ATÉ H= 1,80M E EPOXI ATÉ O TETO	LAJE / PINTURA ACRÍLICA
CME - UTILIDADES	5,40 m²	PORCELANATO ANTI DERRAPANTE	AZULEJO ATÉ H= 1,80M E EPOXI ATÉ O TETO	LAJE / PINTURA ACRÍLICA
CONSULTÓRIO DIF.	9,00 m²	PORCELANATO	PINTURA ACRÍLICA	LAJE / PINTURA ACRÍLICA
CONSULTÓRIO IND.	9,00 m²	PORCELANATO	PINTURA ACRÍLICA	LAJE / PINTURA ACRÍLICA
ODONTOLÓGICO	13,50 m²	PORCELANATO	PINTURA EPOXI	LAJE / PINTURA ACRÍLICA
COPA / ESTAR	8,10 m²	PORCELANATO ANTI DERRAPANTE	AZULEJO ATÉ O TETO	LAJE / PINTURA ACRÍLICA
DML	2,50 m²	PORCELANATO ANTI DERRAPANTE	AZULEJO ATÉ H= 1,80M E EPOXI ATÉ O TETO	LAJE / PINTURA ACRÍLICA
ENTRADA VEÍCULO / INTERTRAVADO	38,77 m²	PISO INTERTRAVADO	-	-
ESPERA	48,83 m²	PORCELANATO	PINTURA ACRÍLICA	LAJE / PINTURA ACRÍLICA
HALL DE ENTRADA	17,51 m²	PORCELANATO ANTI DERRAPANTE	PINTURA ACRÍLICA	LAJE / PINTURA ACRÍLICA
IMUNIZAÇÃO	13,50 m²	PORCELANATO	PINTURA EPOXI	LAJE / PINTURA ACRÍLICA
PROCEDIMENTO / CURATIVOS	13,50 m²	PORCELANATO	PINTURA EPOXI	LAJE / PINTURA ACRÍLICA
RECEPÇÃO	8,33 m²	PORCELANATO	PINTURA ACRÍLICA	LAJE / PINTURA ACRÍLICA
RES. BIOLÓGICOS	1,44 m²	PISO CERÂMICO	AZULEJO ATÉ O TETO	LAJE / PINTURA ACRÍLICA
RES. COMUM	1,43 m²	PISO CERÂMICO	AZULEJO ATÉ O TETO	LAJE / PINTURA ACRÍLICA
RES. RECICLÁVEIS	1,43 m²	PISO CERÂMICO	AZULEJO ATÉ O TETO	LAJE / PINTURA ACRÍLICA
ROUPARIA	1,99 m²	PORCELANATO	PINTURA ACRÍLICA	LAJE / PINTURA ACRÍLICA
VARANDA	7,88 m²	PORCELANATO ANTI DERRAPANTE	PINTURA ACRÍLICA	LAJE / PINTURA ACRÍLICA
VESTIÁRIO FUNCIONÁRIO	4,80 m²	PORCELANATO ANTI DERRAPANTE	AZULEJO ATÉ O TETO	LAJE / PINTURA ACRÍLICA
WC PNE CD	3,42 m²	PORCELANATO ANTI DERRAPANTE	AZULEJO ATÉ H= 1,80M E EPOXI ATÉ O TETO	LAJE / PINTURA ACRÍLICA
WC PNE FEM	3,42 m²	PORCELANATO ANTI DERRAPANTE	AZULEJO ATÉ H= 1,80M E EPOXI ATÉ O TETO	LAJE / PINTURA ACRÍLICA
WC PNE MAS	3,42 m²	PORCELANATO ANTI DERRAPANTE	AZULEJO ATÉ H= 1,80M E EPOXI ATÉ O TETO	LAJE / PINTURA ACRÍLICA

CARIMBO DE APROVAÇÃO:

REVISÃO	DATA	MODIFICAÇÃO	VISTO
CONTRATANTE: PREFEITURA MUNICIPAL DE SANTO ANTÔNIO DO LEVERGER			
CNPJ: 03.507.555/0001-12			
PROPRIETÁRIO: PREFEITURA MUNICIPAL DE SANTO ANTÔNIO DO LEVERGER			
CNPJ: 03.507.555/0001-12			
OBJETO: CONSTRUÇÃO DO PONTO DE APOIO DE ATENDIMENTO A SAÚDE			
ENDEREÇO: RUA CAMPO GRANDE, S/N, COHAB MARECHAL RONDON - SANTO ANTÔNIO DO LEVERGER - MT			




AUTOR DO PROJETO: **IVAN VINHAL FILHO**
ARQUITETO E URBANISTA CAU AT19007-0


PROJETO BÁSICO ARQUITETÔNICO

ASSUNTO: PLANTA LAYOUT E PLANTA BAIXA


COORDENADAS GEOGRÁFICAS: 19°50'31.42"S / 96°44'45.70"W	MODALIDADE: CONSTRUÇÃO	QUADRO DE ÁREAS	PRANCHA: 02 / 06
DATA : 13/12/2022 10:40:20	RESPONSÁVEL TÉCNICO P/ OBRA:	ÁREA DO TERRENO: 1.000,00m² ÁREA TOTAL CONSTRUÍDA: 268,97m² ÁREA TOTAL DE COBERTURA: 268,97m²	
ESCALA: 1 : 50		DESENHO:	
RRT: XXXXXXXX			

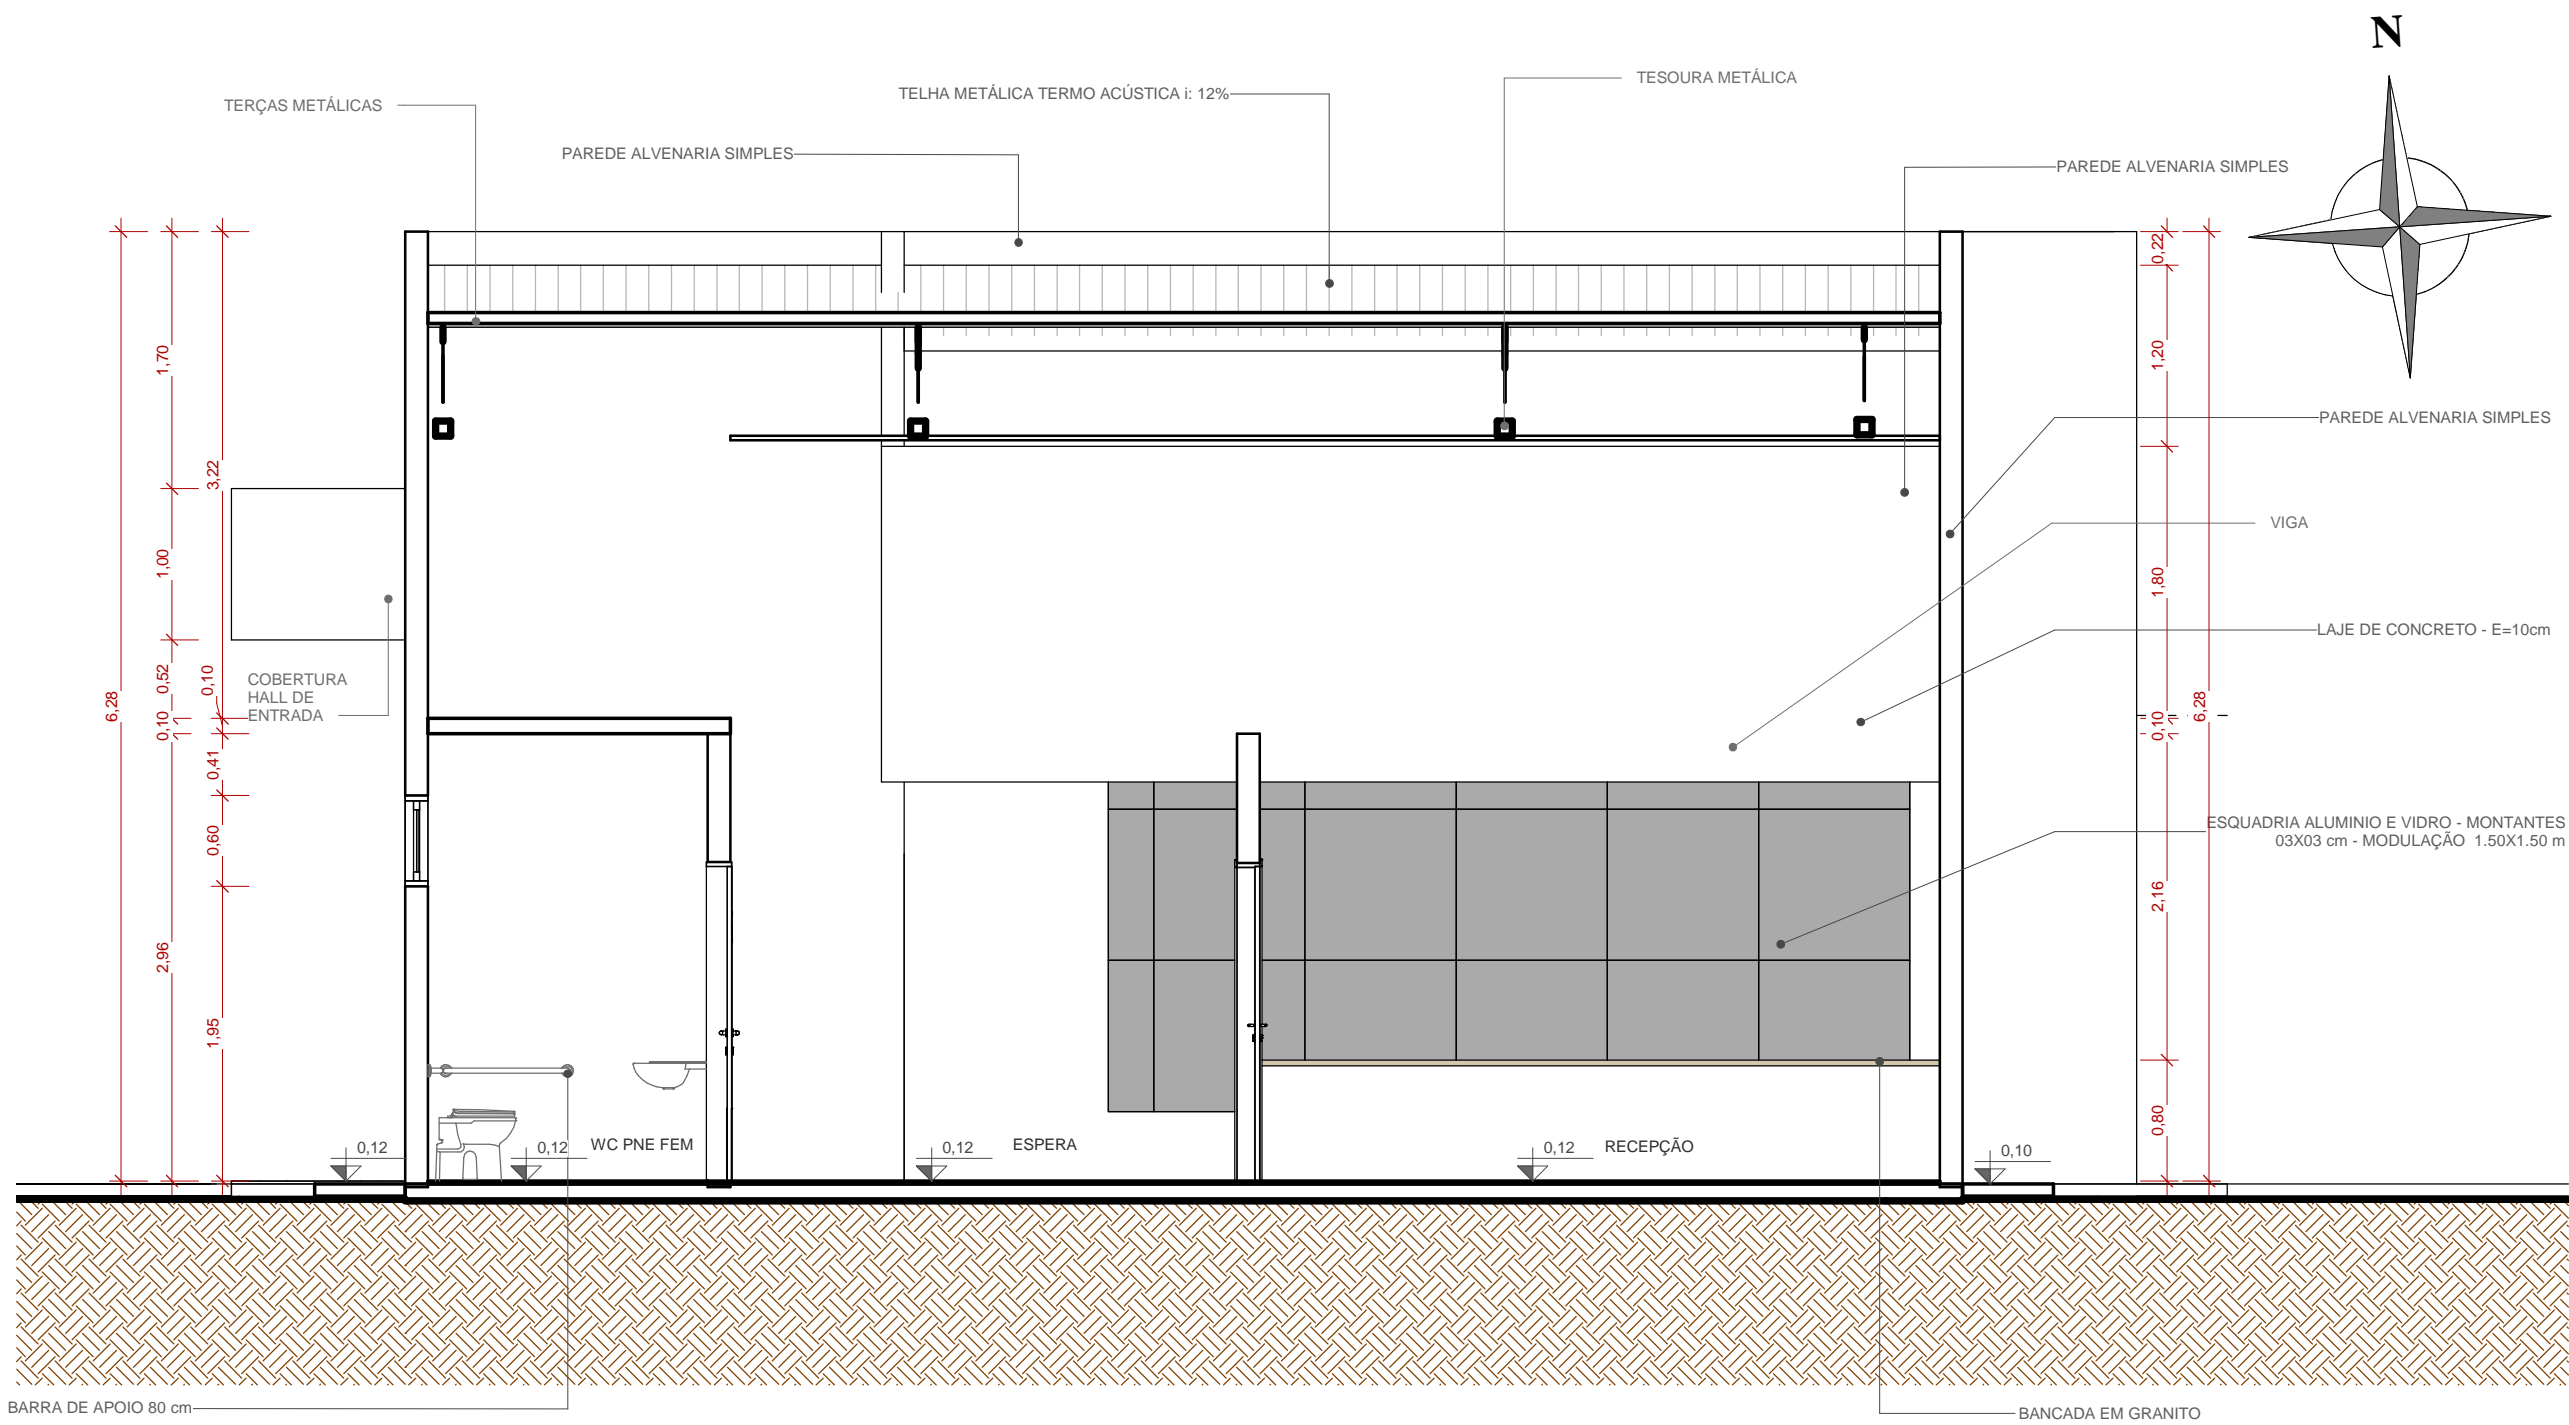


1 CORTE AA
1 : 50

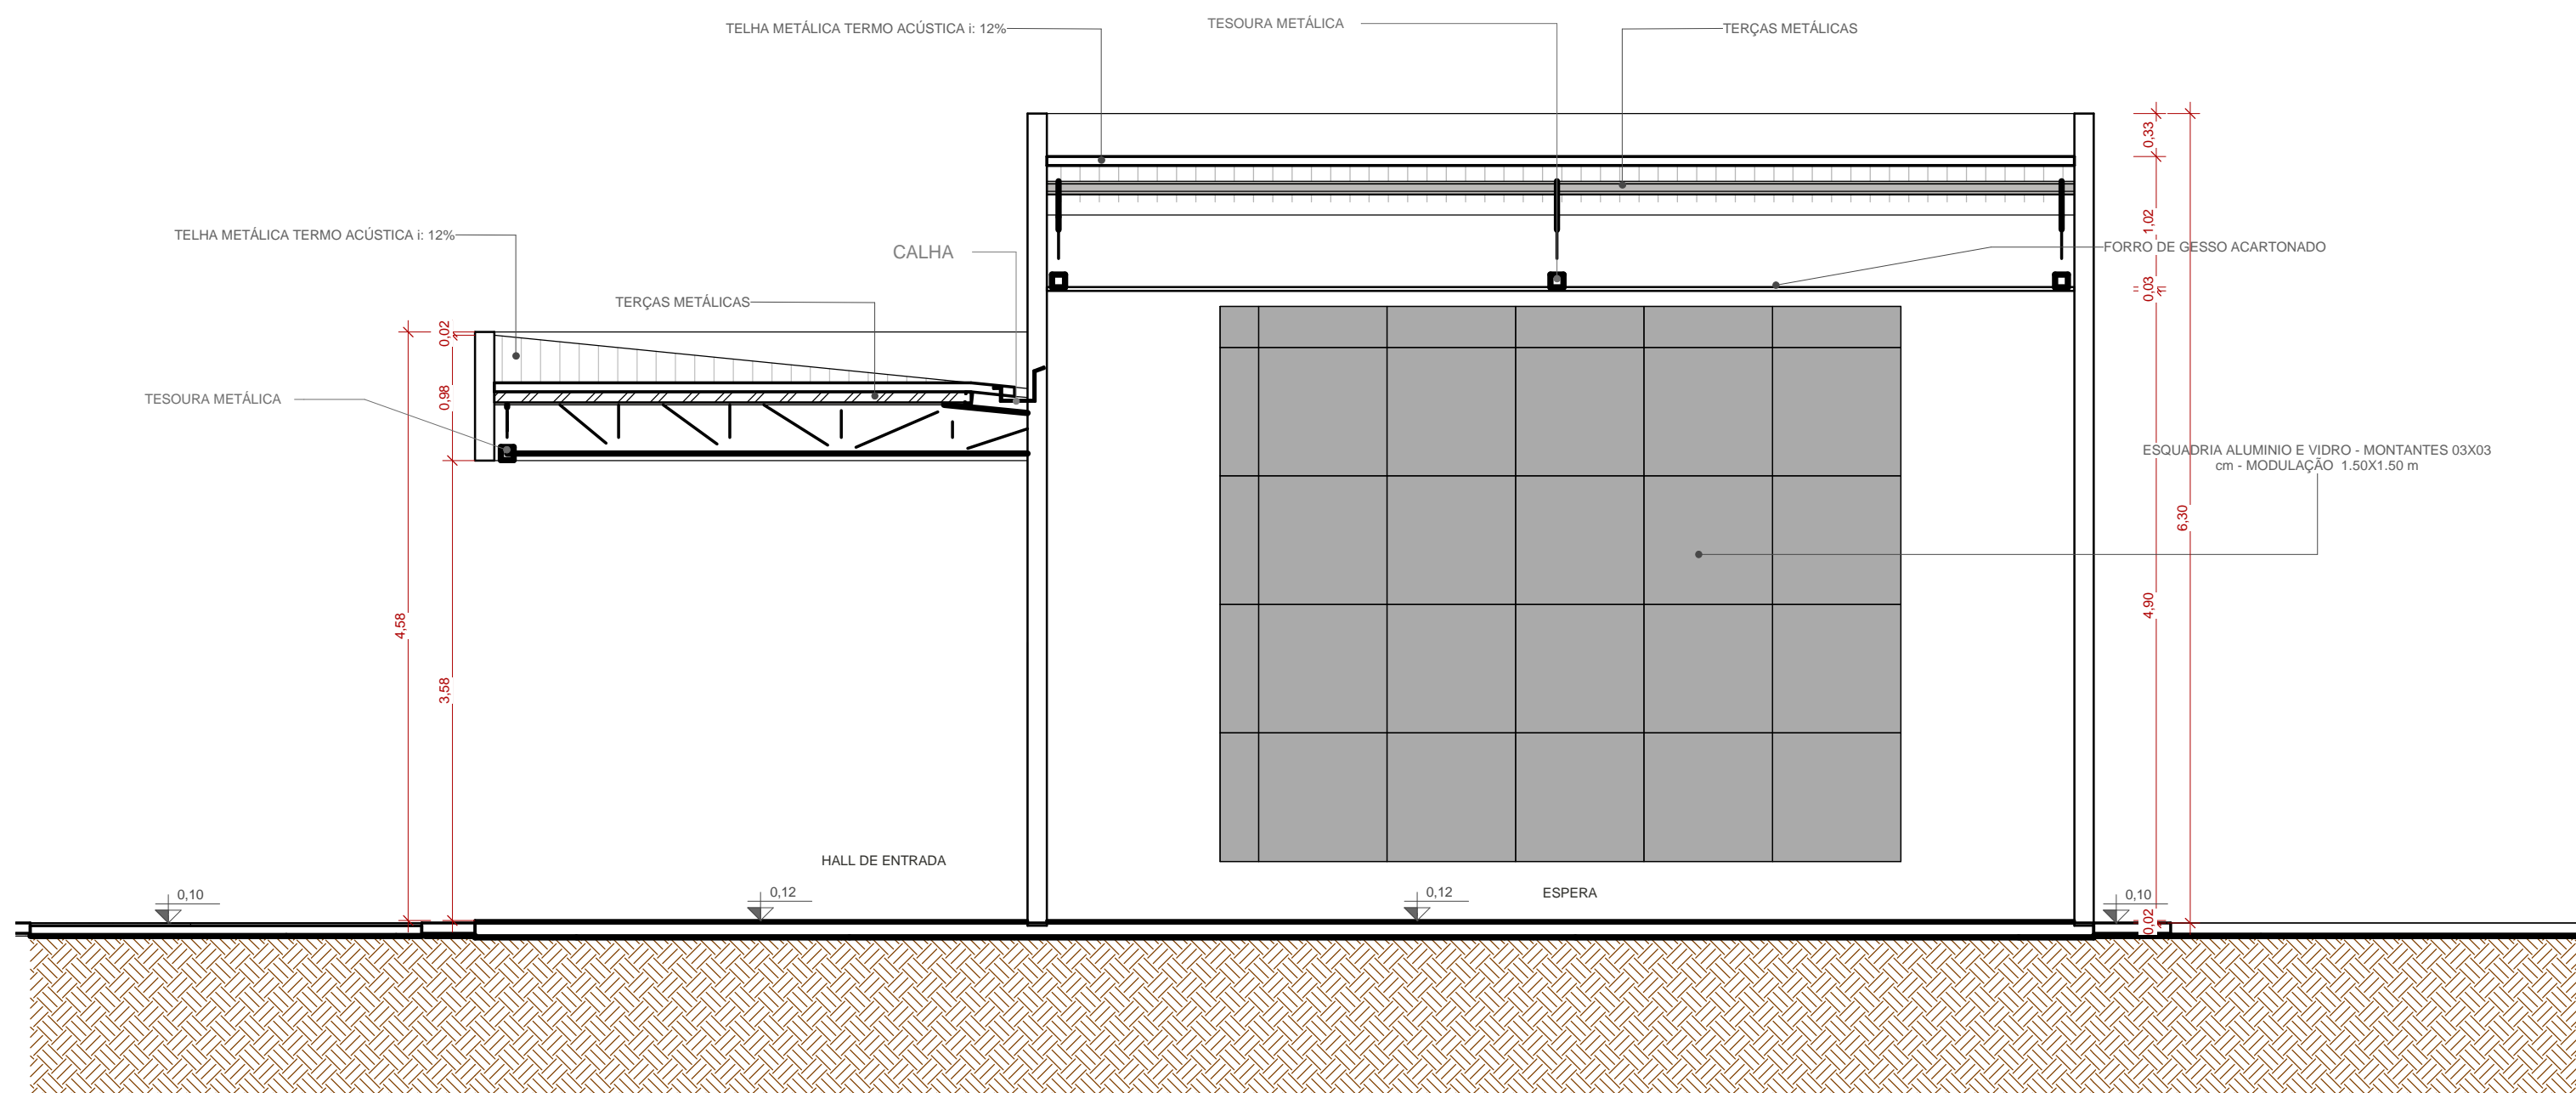


3 CORTE CC
1 : 50

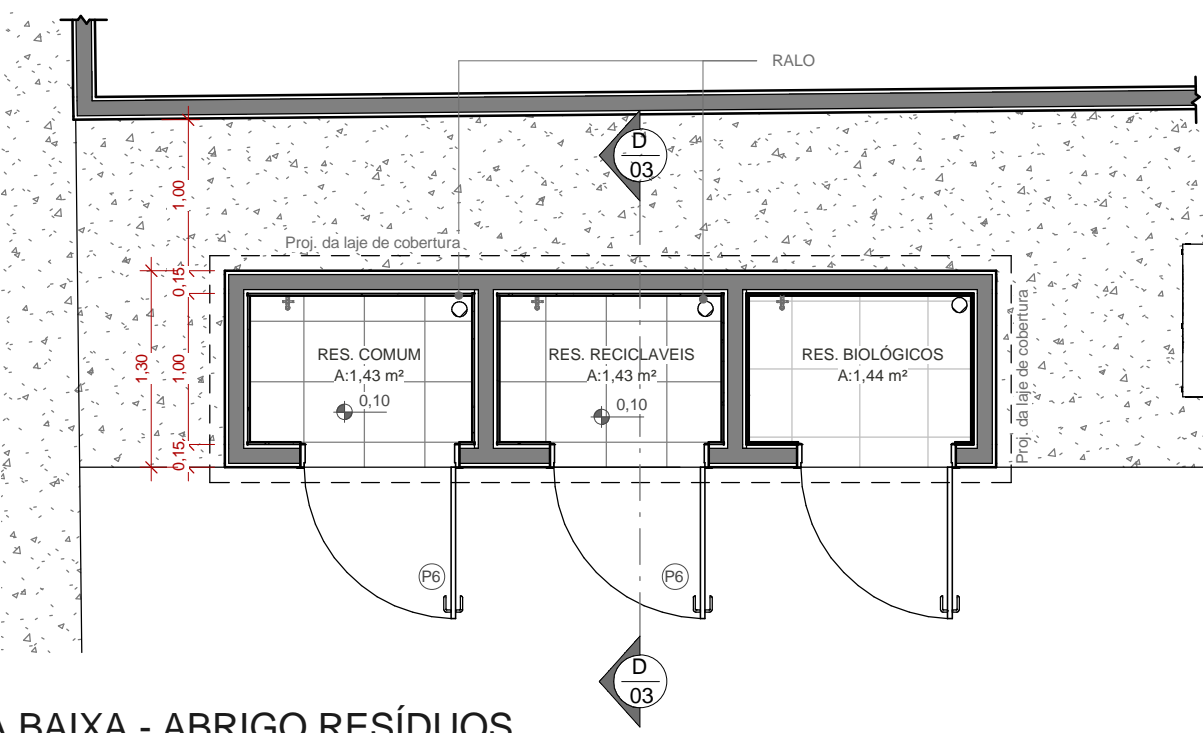


4 PLANTA BAIXA - ABRIGO RESÍDUOS
1 : 50

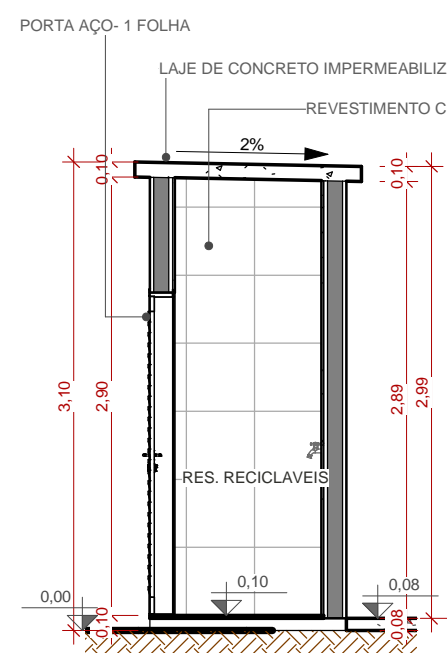

5 CORTE DD
1 : 50

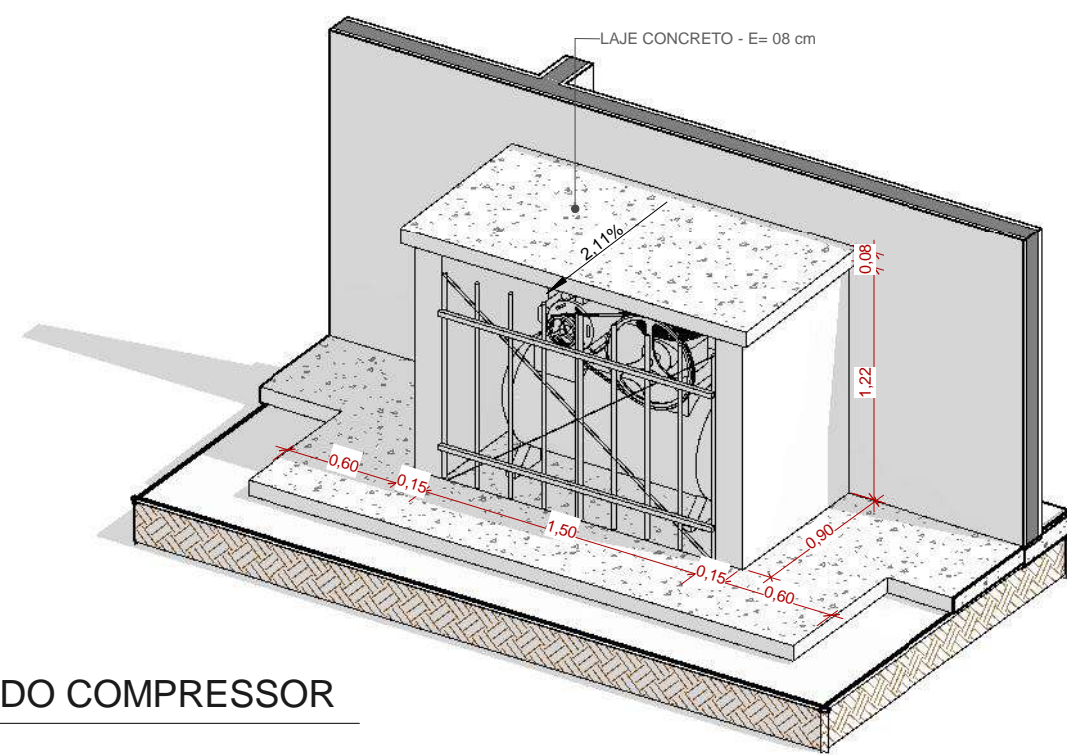


6 ISOMÉTRICA - ABRIGO DO COMPRESSOR

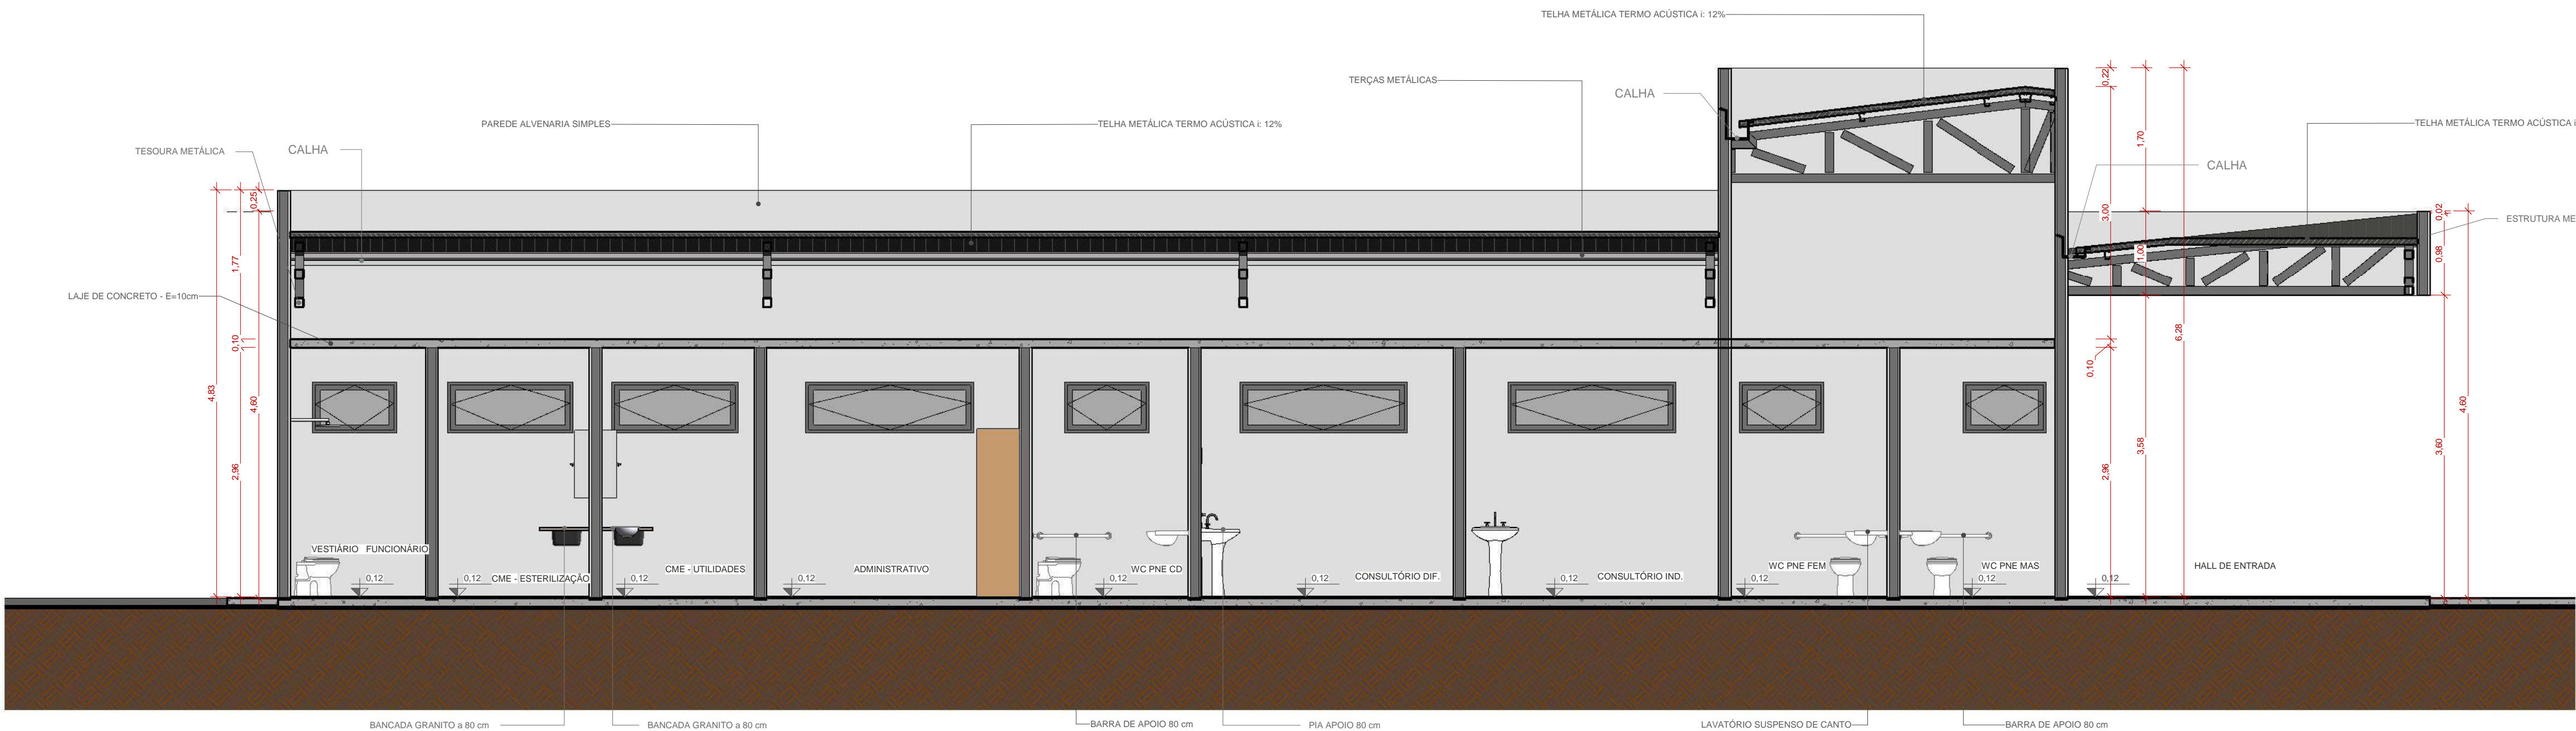


2 CORTE BB
1 : 50


CARIMBO DE APROVAÇÃO:			
REVISÃO	DATA	MODIFICAÇÃO	VISTO
CONTRATANTE: PREFEITURA MUNICIPAL DE SANTO ANTÔNIO DO LEVERGER			
CNPJ: 03.507.555/0001-12			
PROPRIETÁRIO: PREFEITURA MUNICIPAL DE SANTO ANTÔNIO DO LEVERGER			
CNPJ: 03.507.555/0001-12			
OBJETO: CONSTRUÇÃO DO PONTO DE APOIO DE ATENDIMENTO A SAÚDE			
ENDEREÇO: RUA CAMPO GRANDE, S/N, COHAB MARECHAL RONDON - SANTO ANTÔNIO DO LEVERGER - MT			
			
AUTOR DO PROJETO: IVAN VINHAL FILHO ARQUITETO E URBANISTA CAU 1170907-6			
PROJETO BÁSICO ARQUITETÔNICO			
ASSUNTO: PLANTA BAIXA ABRIGO DE RESÍDUOS / CORTES			ARQ 03 06
COORDENADAS GEOGRÁFICAS: 15°50'31.42"S / 56°44'5.70"W			
MODALIDADE: CONSTRUÇÃO			
QUADRO DE ÁREAS ÁREA DO TERRENO: 1.080,00m² ÁREA TOTAL CONSTRUÍDA: 268,97m² ÁREA TOTAL DE COBERTURA: 268,97m²			
DATA: 13/12/2022 10:41:15			DESENHO:
ESCALA: 1 : 50			
RRT: XXXXXXXX			
LOCAL DO ARQUIVO: C:\Users\Ciro-CPD\Desktop\20201016_PPA_ARQ_SAL_03.rvt			

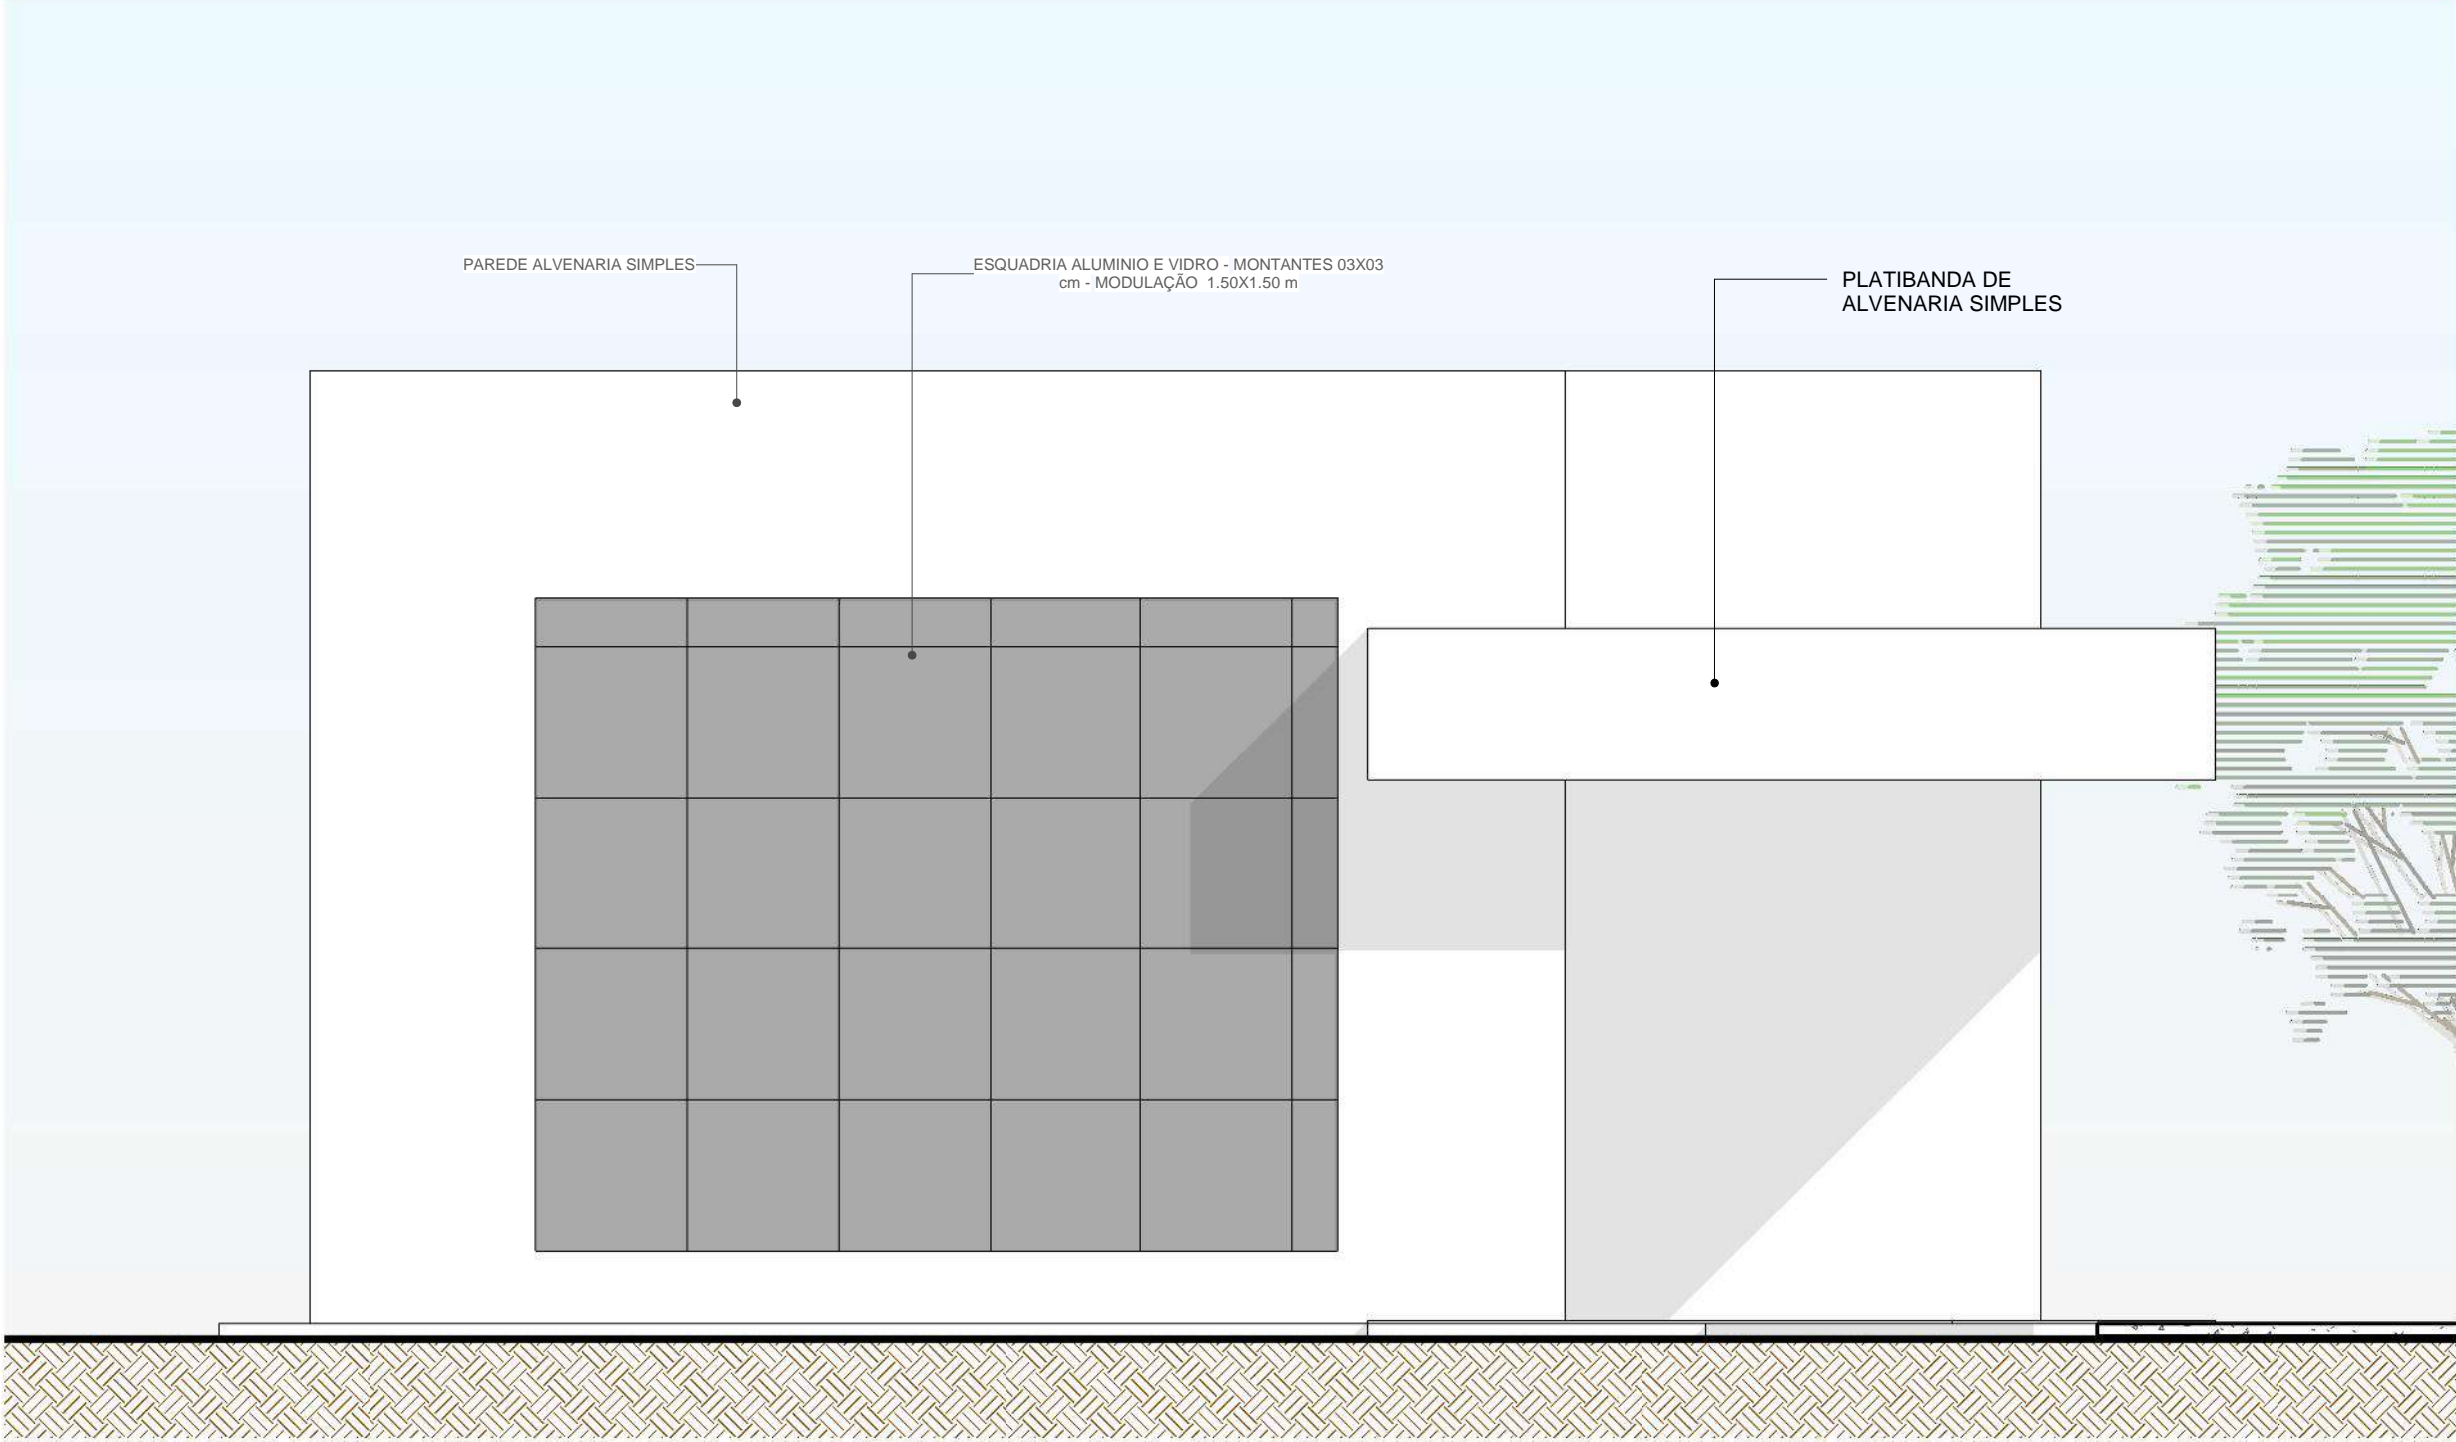

1 ELEV. FRONTAL
1 : 50

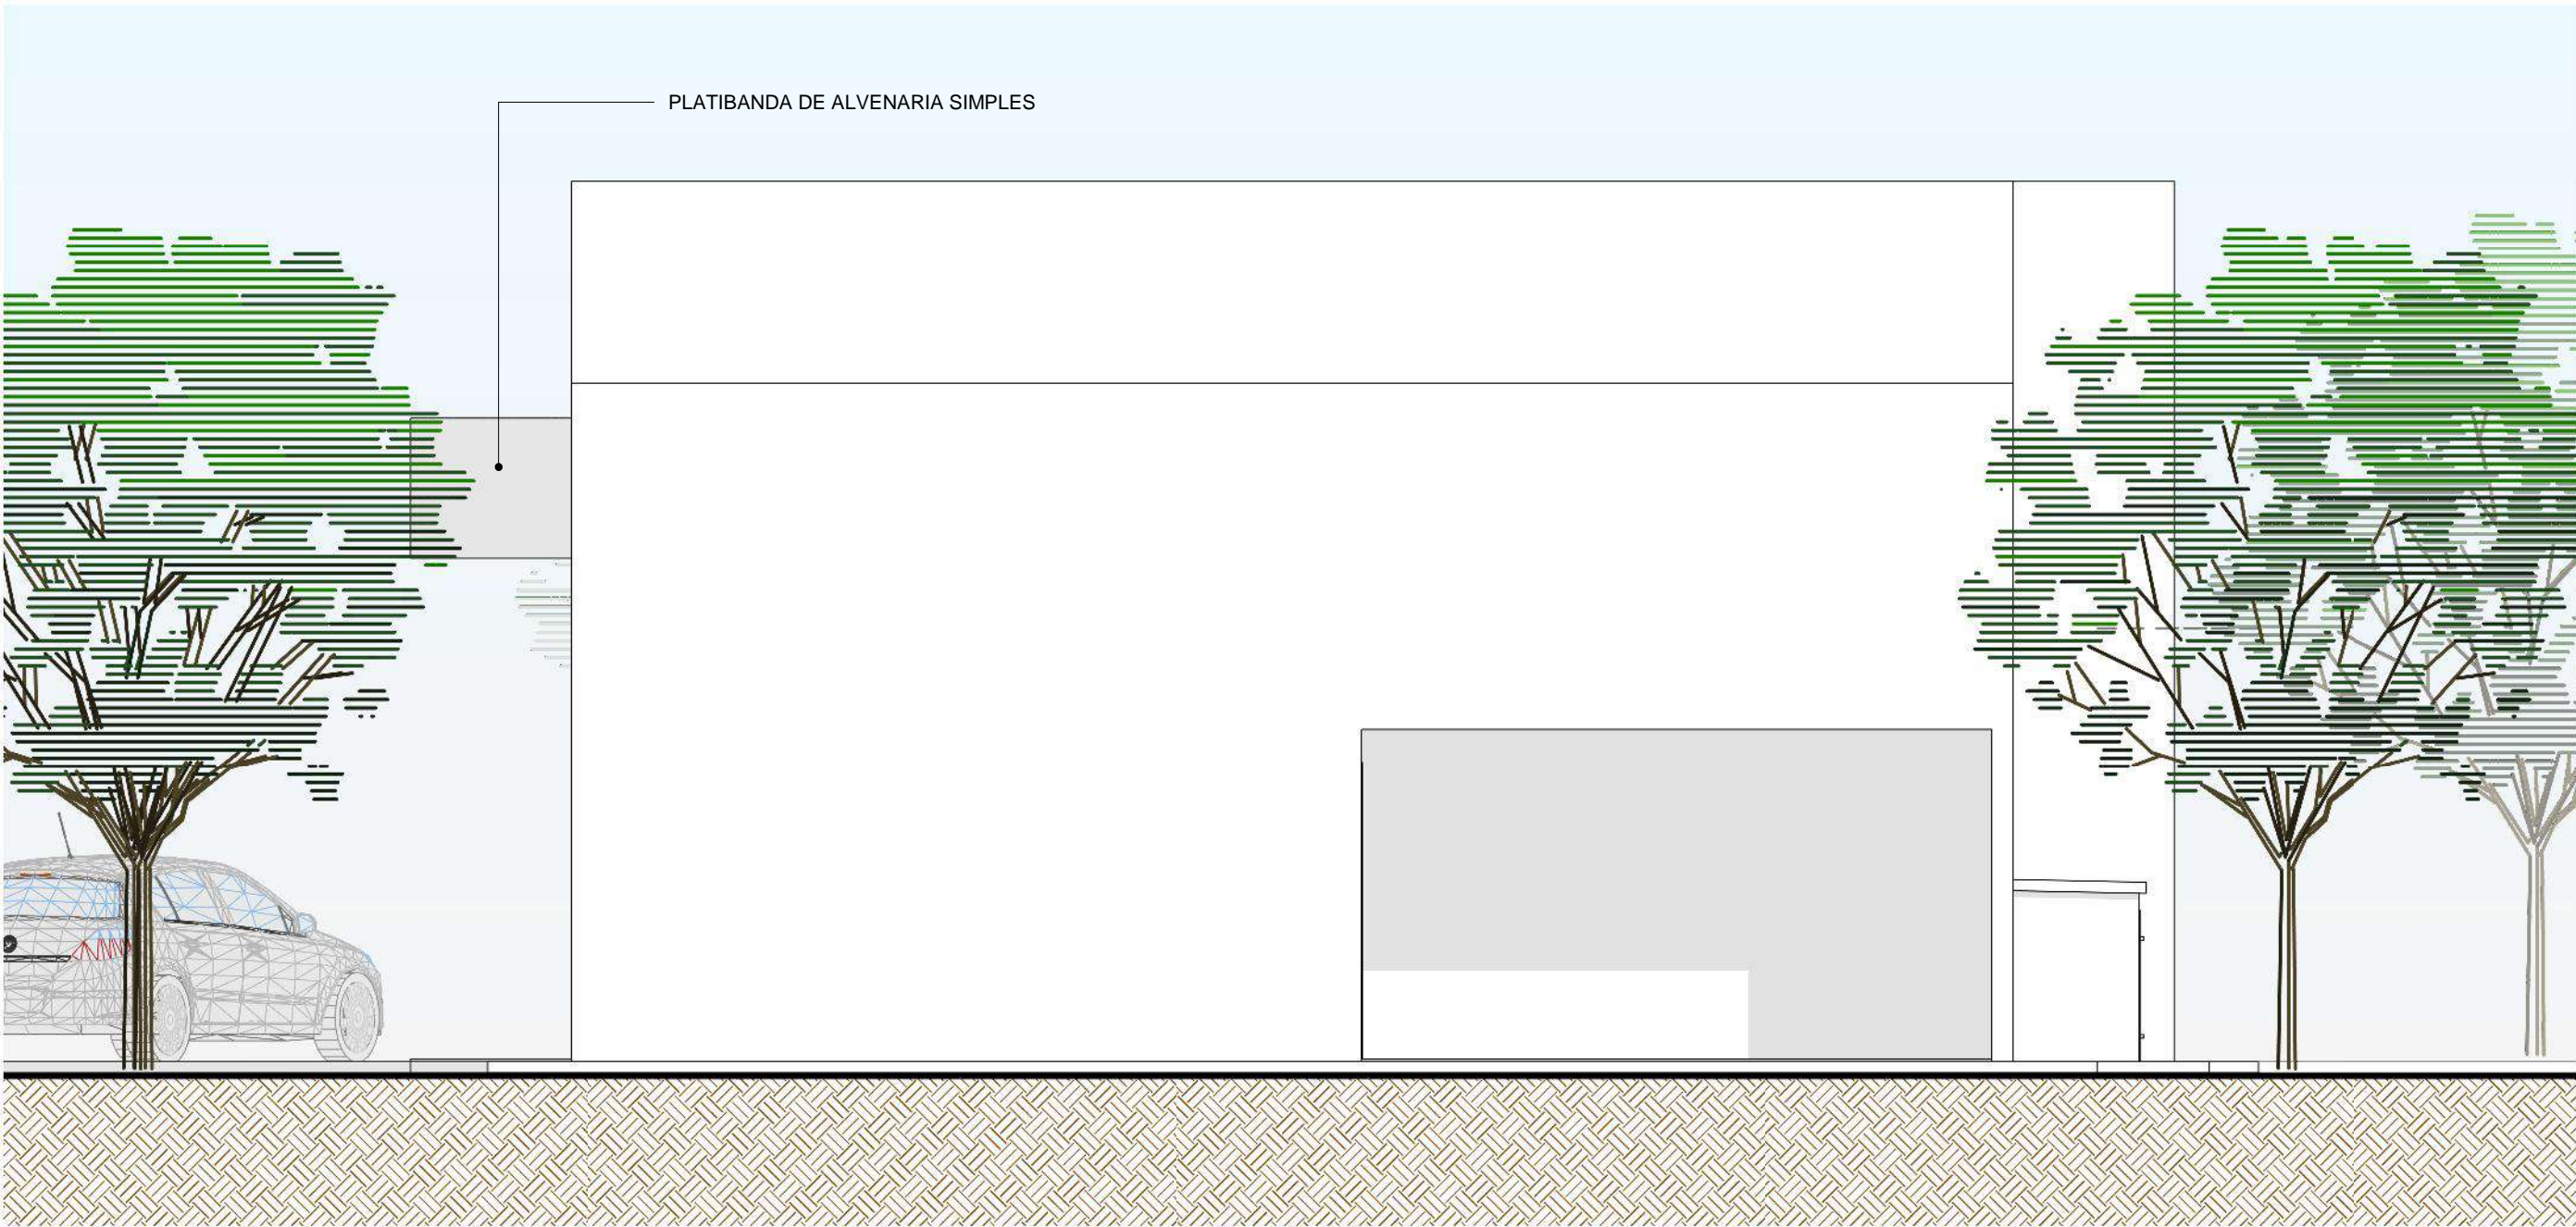


3 ELEV. POSTERIOR
1 : 50

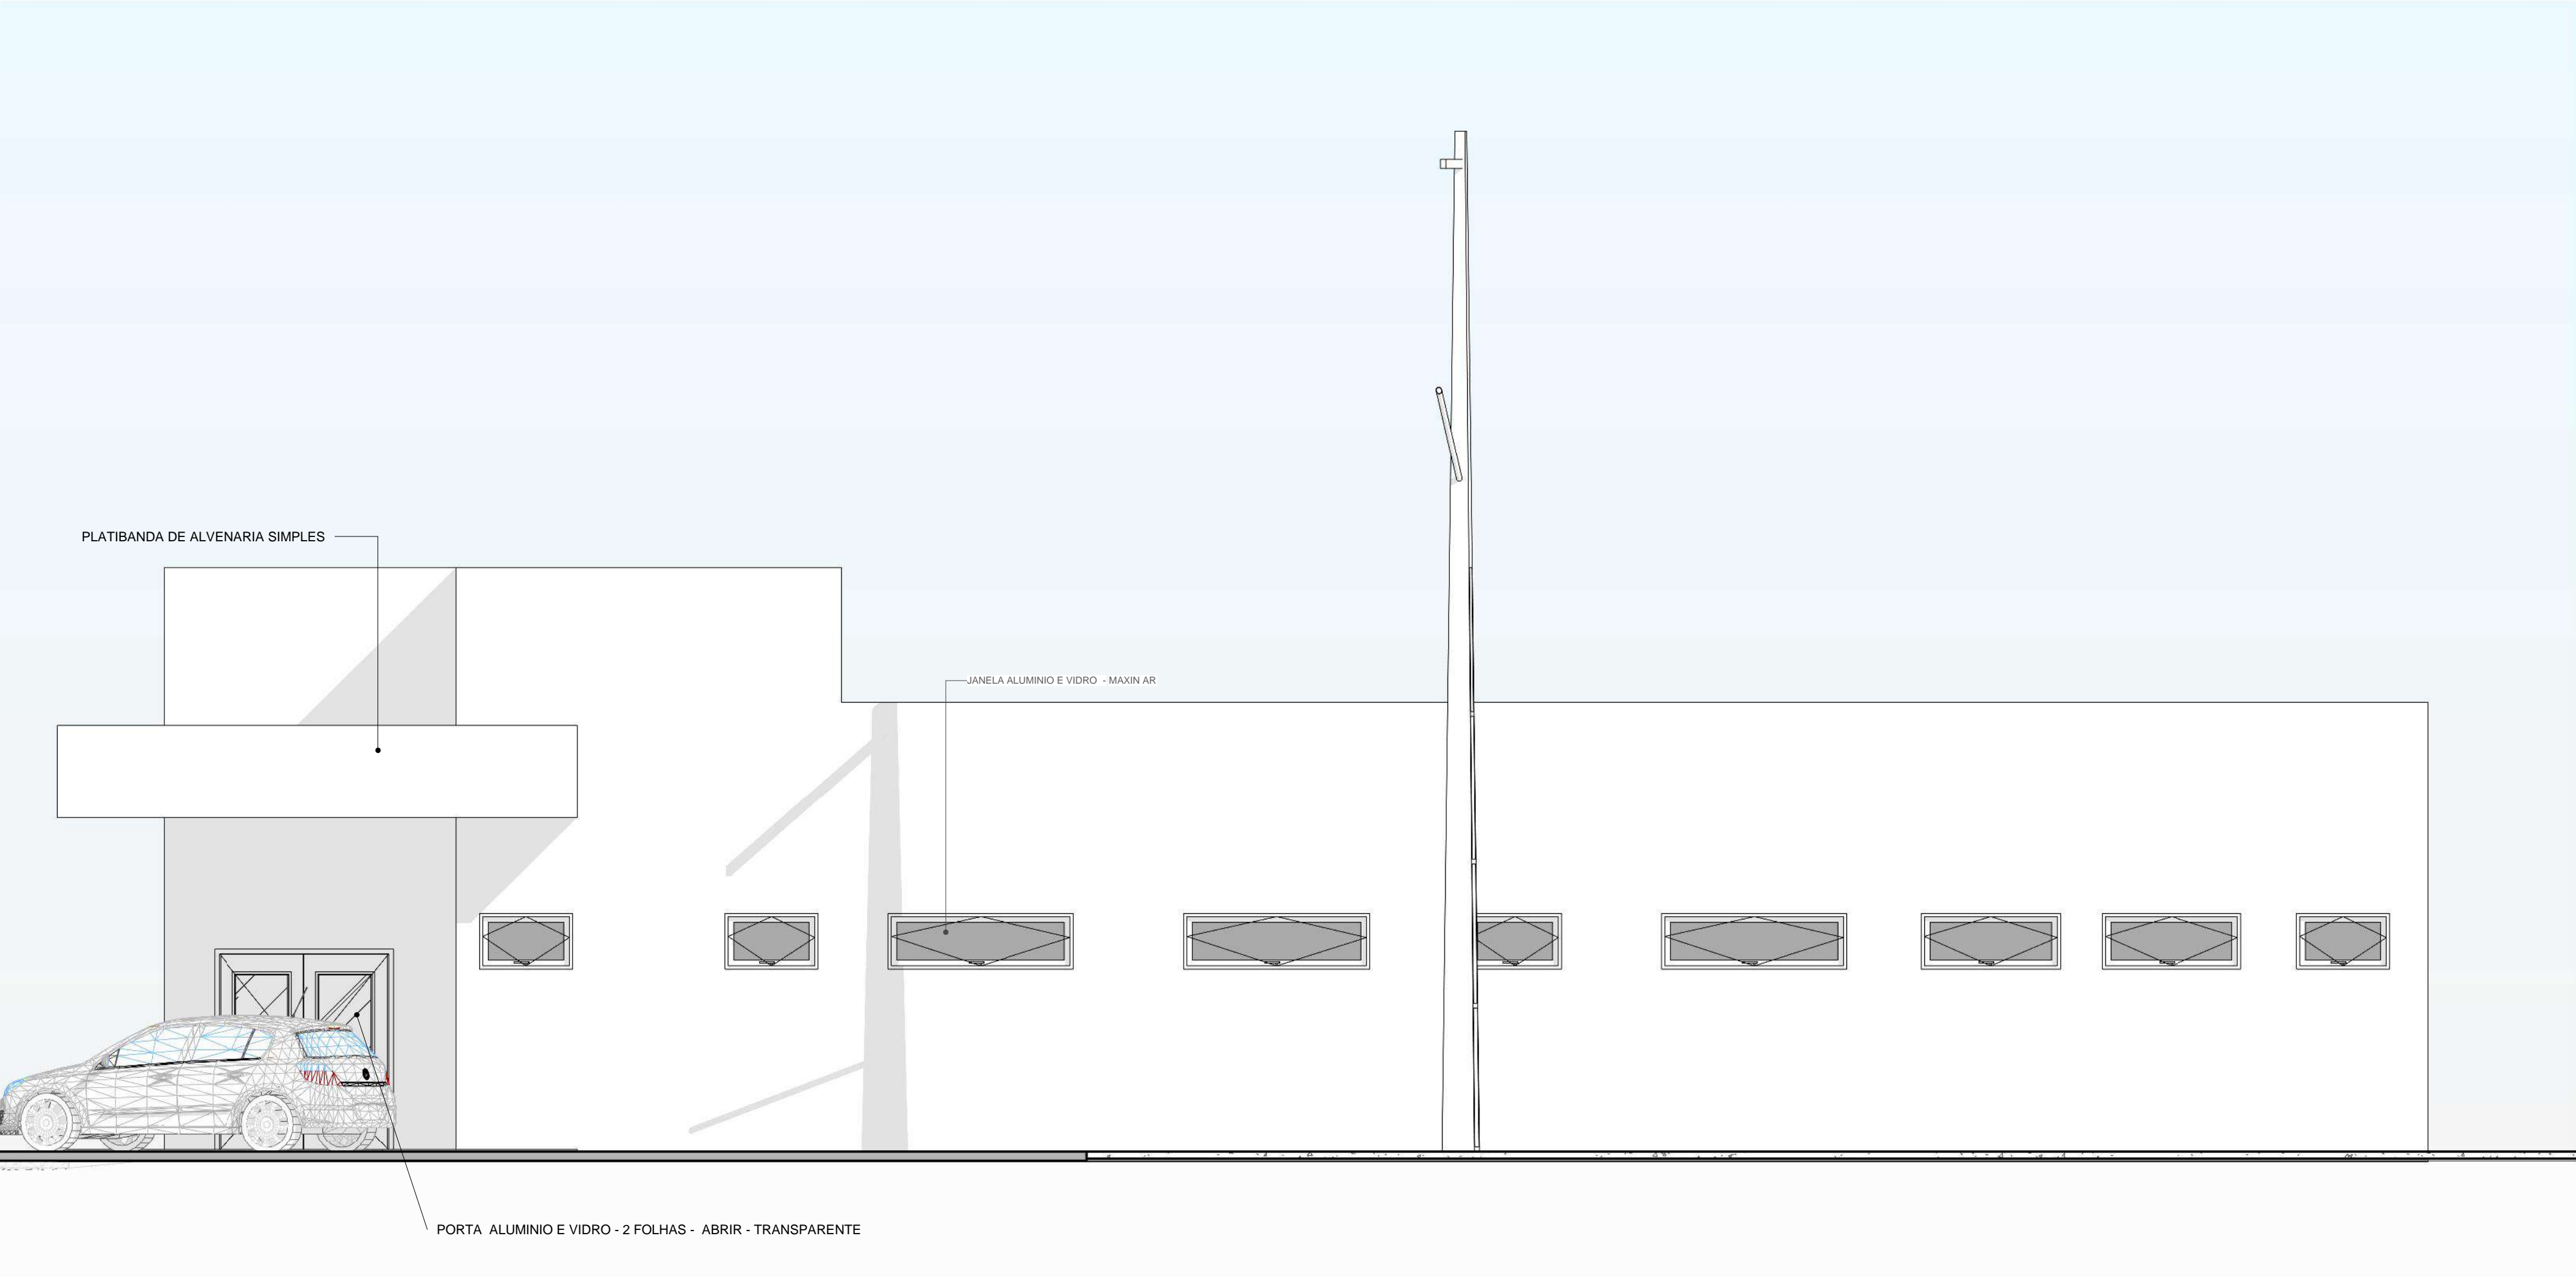


2 ELEV. DIREITA
1 : 50

CARIMBO DE APROVAÇÃO:			
REVISÃO	DATA	MODIFICAÇÃO	VISTO
CONTRATANTE: PREFEITURA MUNICIPAL DE SANTO ANTÔNIO DO LEVERGER			
CNPJ: 03.507.555/0001-12			
PROPRIETÁRIO: PREFEITURA MUNICIPAL DE SANTO ANTÔNIO DO LEVERGER			
CNPJ: 03.507.555/0001-12			
OBJETO: CONSTRUÇÃO DO PONTO DE APOIO DE ATENDIMENTO A SAÚDE			
ENDEREÇO: RUA CAMPO GRANDE, S/N, COHAB MARECHAL RONDON - SANTO ANTÔNIO DO LEVERGER - MT			
<div> UNITE SOLUÇÕES EM PROJETOS</div>			
AUTOR DO PROJETO: <div><div> T 207 X3 040304</div><div><small>IVAN VINHAL FILHO ARQUITETO E URBANISTA CAU 1170907-0</small></div></div>			
PROJETO BÁSICO ARQUITETÔNICO			
ASSUNTO: ELEVACOES			ARQ 04 06
COORDENADAS GEOGRÁFICAS: 15°50'31.42"S / 56° 44'5.70"O	MODALIDADE: CONSTRUÇÃO	QUADRO DE ÁREAS	
DATA : 13/12/2022 10:42:08	RESPONSÁVEL TÉCNICO P/ OBRA:	ÁREA DO TERRENO:..... 1.060,00m² ÁREA TOTAL CONSTRUÍDA:..... 268,97m² ÁREA TOTAL DE COBERTURA:..... 268,97m²	
ESCALA: 1 : 50			
RRT: XXXXXXXX		DESENHO:	

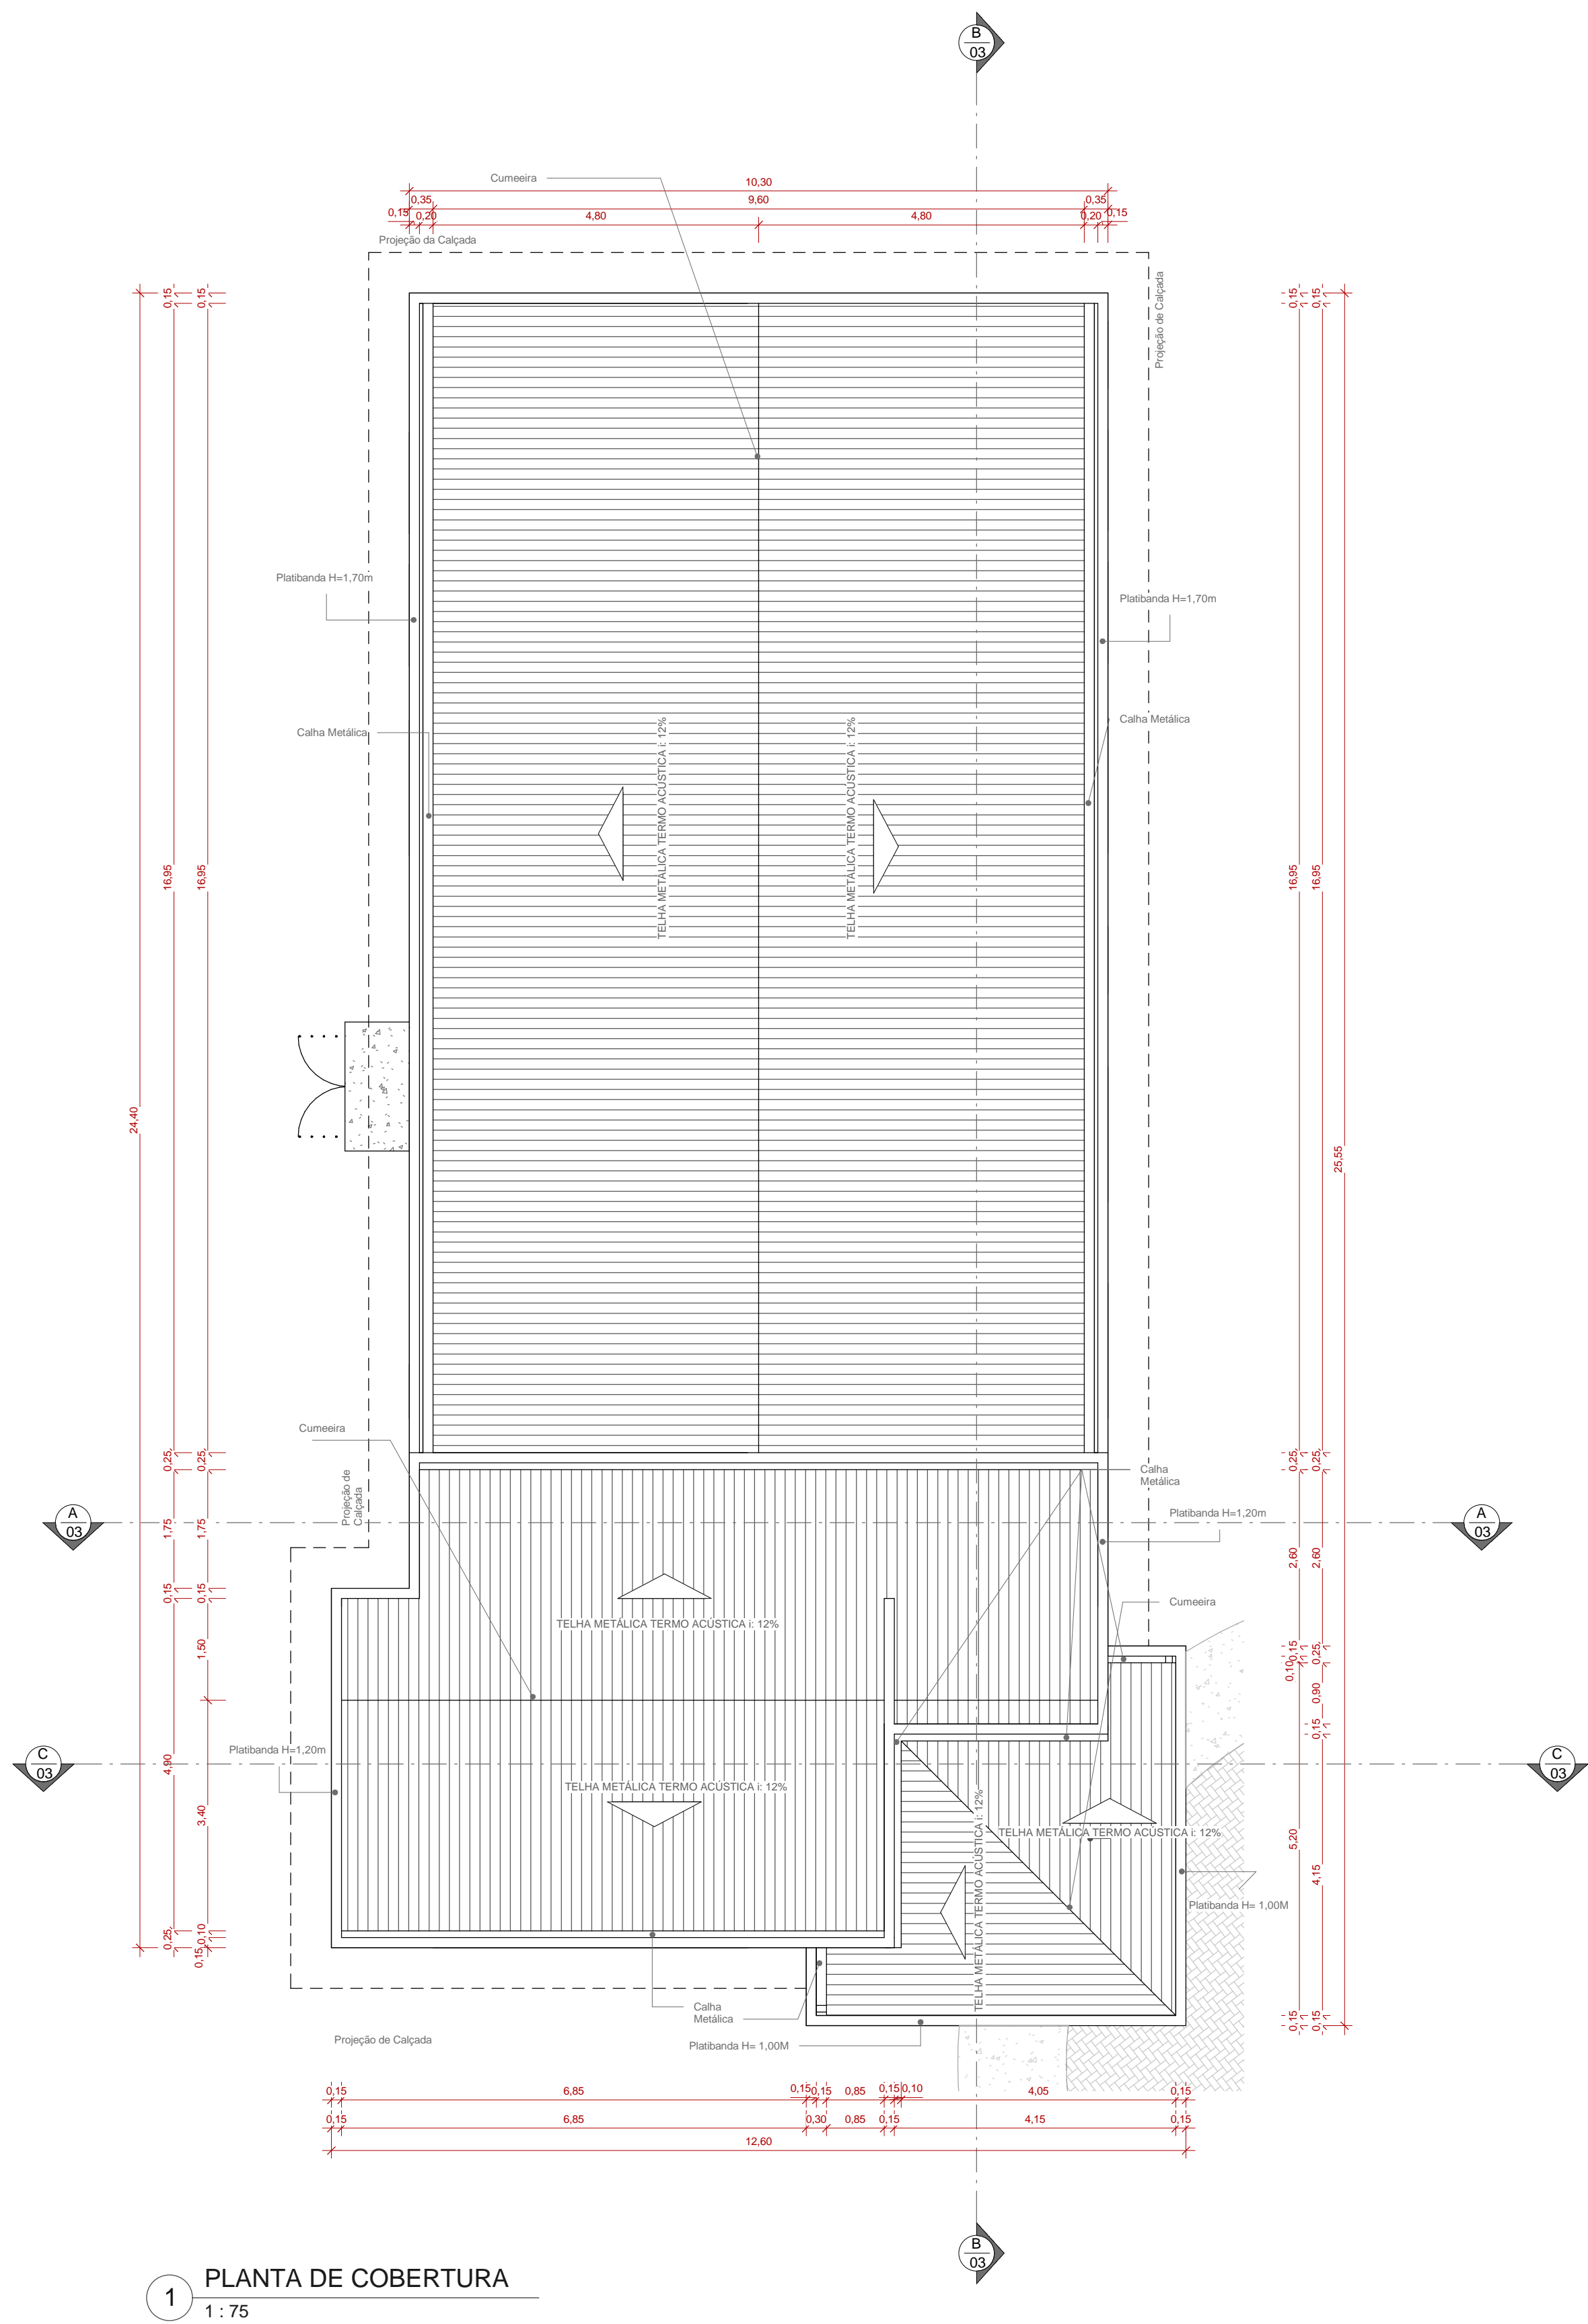


1 PLANTA DE COBERTURA
1 : 75

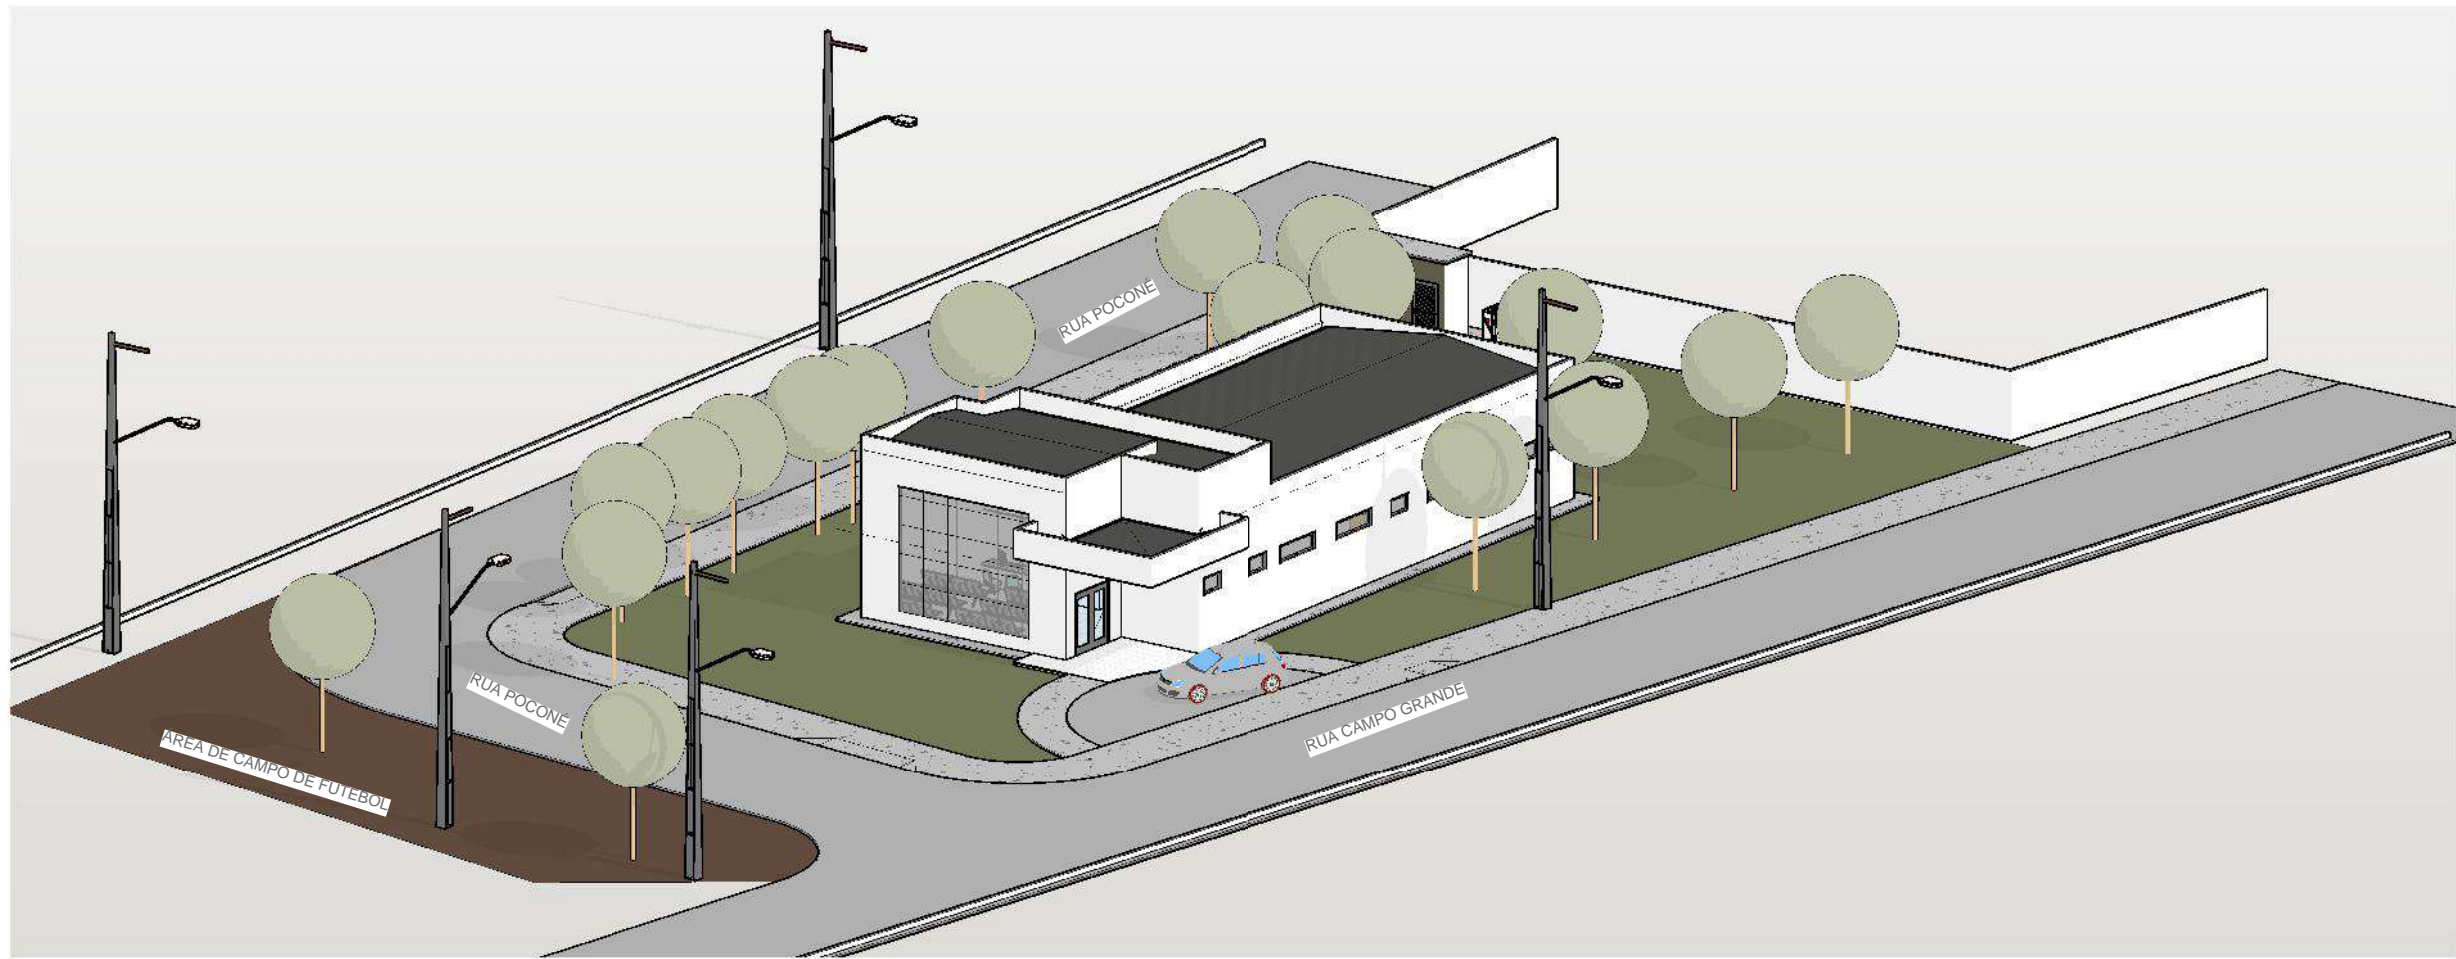

2 3D 01



3 3D 02

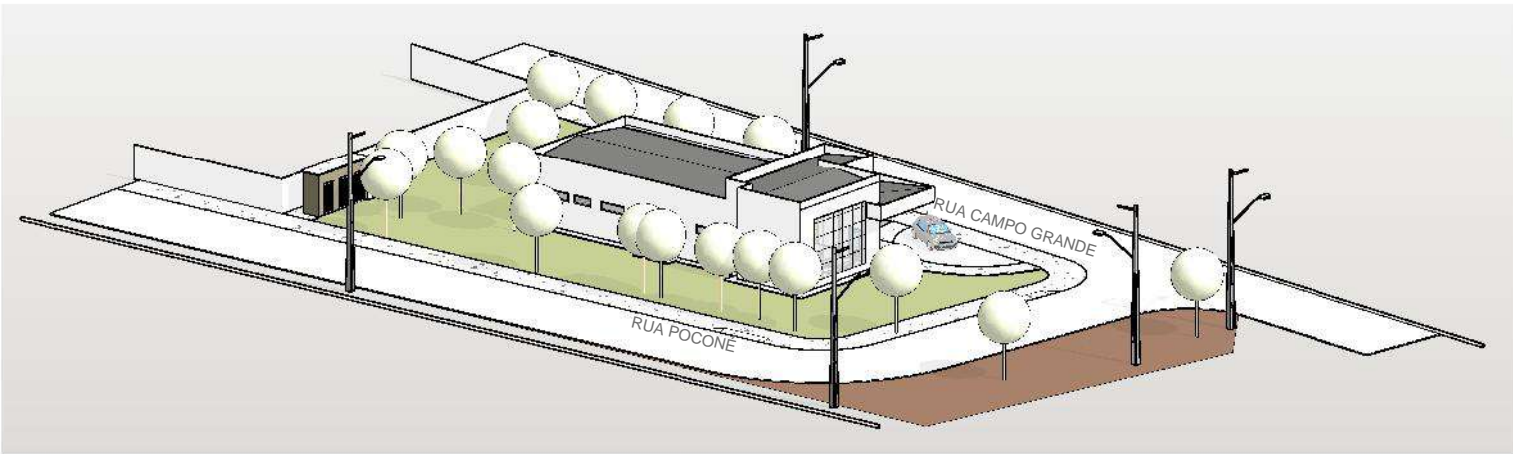

5 3D 03



4 3D Vista Final


CARIMBO DE APROVAÇÃO:			
REVISÃO	DATA	MODIFICAÇÃO	VISTO
CONTRATANTE: PREFEITURA MUNICIPAL DE SANTO ANTÔNIO DO LEVERGER			
CNPJ: 03.507.555/0001-12			
PROPRIETÁRIO: PREFEITURA MUNICIPAL DE SANTO ANTÔNIO DO LEVERGER			
CNPJ: 03.507.555/0001-12			
OBJETO: CONSTRUÇÃO DO PONTO DE APOIO DE ATENDIMENTO A SAÚDE			
ENDEREÇO: RUA CAMPO GRANDE, S/N, COHAB MARECHAL RONDON - SANTO ANTÔNIO DO LEVERGER - MT			
<div><div></div><div>UNITE SOLUÇÕES EM PROJETOS</div></div>			
AUTOR DO PROJETO: <div><div></div><div>IVAN VINHAL FILHO ARQUITETO E URBANISTA CAU 1170907-6</div></div>			
PROJETO BÁSICO ARQUITETÔNICO			
ASSUNTO: PLANTA DE COBERTURA E PERSPECTIVAS (3D)			<div>ARQ</div> <div>05</div> <div>06</div>
COORDENADAS GEOGRÁFICAS: 15°50'31.42"S / 56°44'5.70"W		MODALIDADE: CONSTRUÇÃO	
DATA: 13/12/2022 10:42:46		RESPONSÁVEL TÉCNICO P/ OBRA:	
ESCALA: 1 : 75			
RRT: XXXXXXXX			
QUADRO DE ÁREAS			
ÁREA DO TERRENO: 1.080,00m²			
ÁREA TOTAL CONSTRUÍDA: 268,97m²			
ÁREA TOTAL DE COBERTURA: 268,97m²			
DESENHO:			



1 PLANTA DE ACESSIBILIDADE
1 : 75

TABELA PISO TÁTIL EMBORRACHADO (ÁREA COBERTA)	
PISO TÁTIL ALERTA - 25x25 cm	30 PEÇAS / 1,87 m²
PISO TÁTIL DIRECIONAL - 25x25 cm	37 PEÇAS / 4,62 m²

TABELA PISO TÁTIL CONCRETO (ÁREA DESCOBERTA)	
PISO TÁTIL ALERTA - 25x25 cm	67 PEÇAS / 4,18 m²
PISO TÁTIL DIRECIONAL - 25x25 cm	262 PEÇAS / 16,37 m²

 PISO TÁTIL DIRECIONAL
 PISO TÁTIL ATENÇÃO

CARIMBO DE APROVAÇÃO:

REVISÃO	DATA	MODIFICAÇÃO	VISTO

CONTRATANTE:
PREFEITURA MUNICIPAL DE SANTO ANTÔNIO DO LEVERGER
CNPJ: 03.507.555/0001-12

PROPRIETÁRIO:
PREFEITURA MUNICIPAL DE SANTO ANTÔNIO DO LEVERGER
CNPJ: 03.507.555/0001-12

OBJETO:
CONSTRUÇÃO DO PONTO DE APOIO DE ATENDIMENTO A SAÚDE

ENDEREÇO:
RUA CAMPO GRANDE, S/N, COHAB MARECHAL RONDON - SANTO ANTÔNIO DO LEVERGER - MT


SOLUÇÕES EM PROJETOS

AUTOR DO PROJETO:

IVAN VINHAL FILHO
ARQUITETO E URBANISTA CAU A170907-0

PROJETO BÁSICO ARQUITETÔNICO

ASSUNTO:
PLANTA DE ACESSIBILIDADE

COORDENADAS GEOGRÁFICAS: 15°50'31.42"S / 56°44'5.70"W	MODALIDADE: CONSTRUÇÃO	QUADRO DE ÁREAS ÁREA DO TERRENO:..... 1.060,00m² ÁREA TOTAL CONSTRUÍDA:..... 268,97m² ÁREA TOTAL DE COBERTURA:..... 268,97m²
DATA : 13/12/2022 10:44:53	RESPONSÁVEL TÉCNICO P/ OBRA:	
ESCALA: Como Indicado		
RRT: XXXXXXXX		DESENHO:

PRANCHA:
06
06