


3 Obelisco, Bancos e Mureta Árvores
1 : 50




9 Alambrado
1 : 50

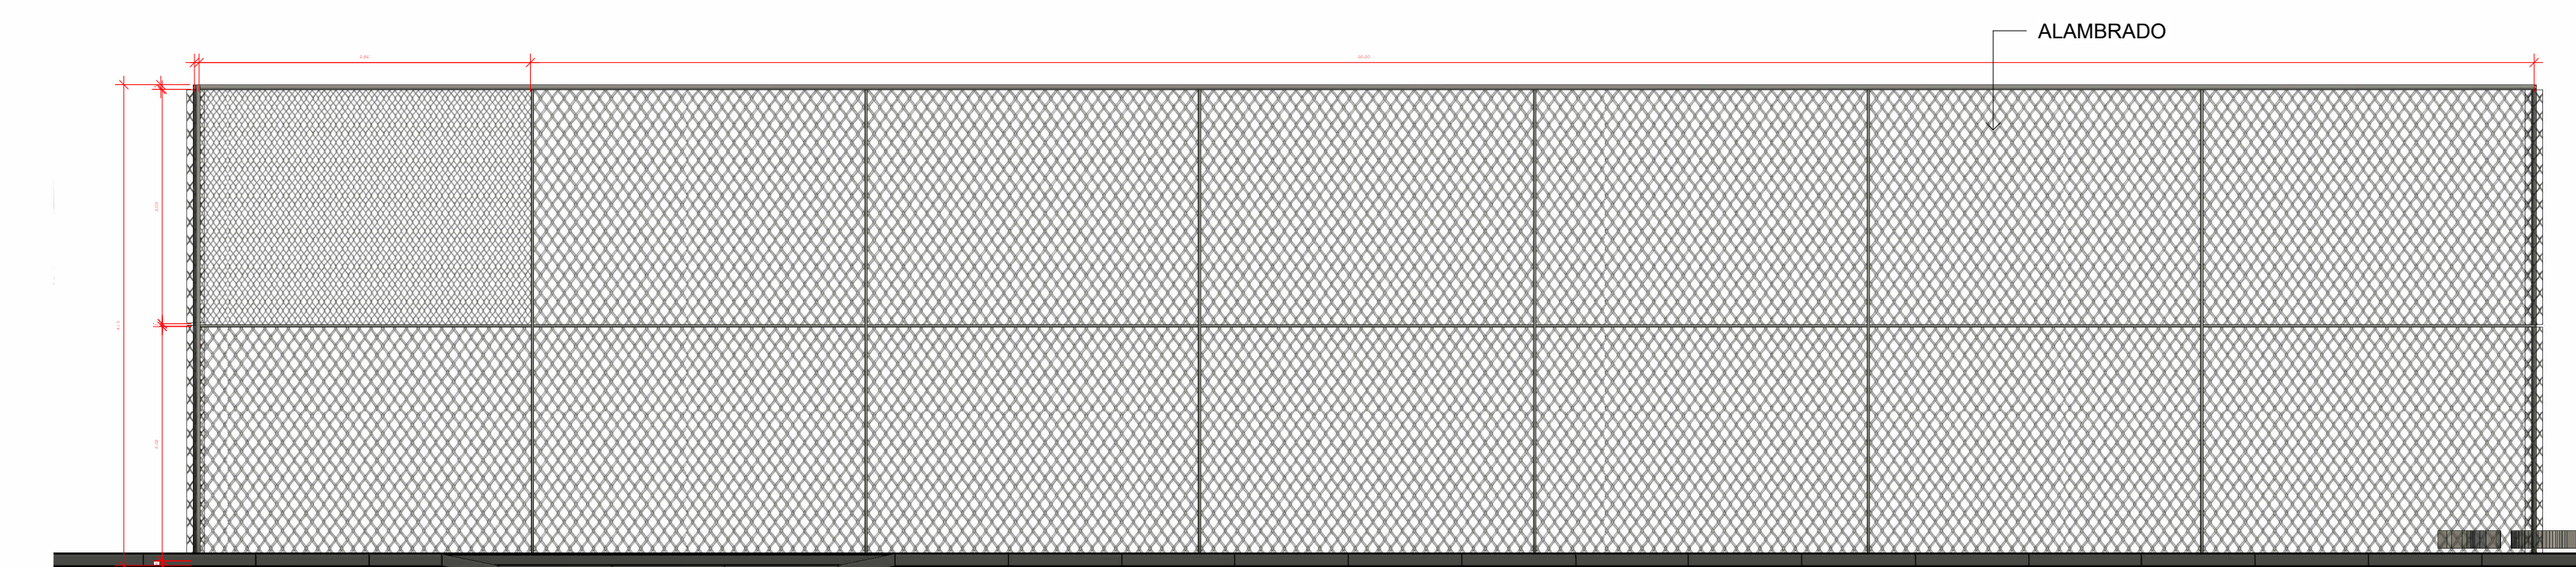


10 Vista Posterior



11 Vista Frontal

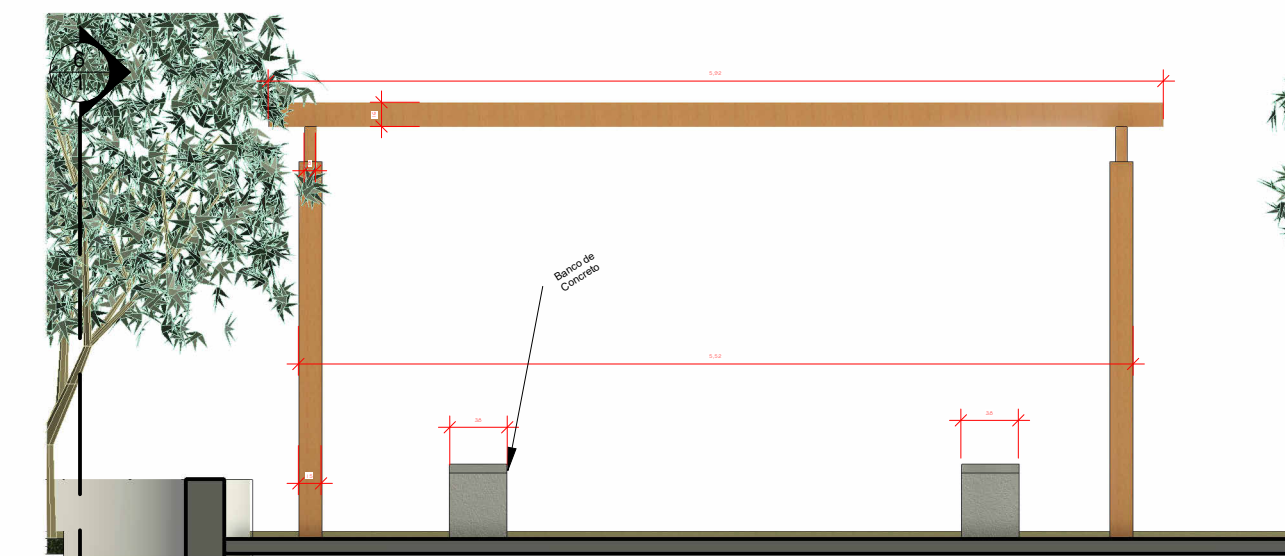

2 Pergolado
1 : 50

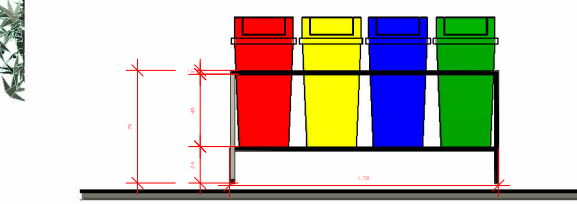

6 Lixeira
1 : 50



4 Meio-Fio e Rampa
1 : 50



8 Corte AA
1 : 50



7 Corte BB
1 : 50

LOCAL DESTINADO AOS CARIMBOS DE APROVAÇÃO DOS ORÇÁOS PÚBLICOS :

Ao iniciar a obra, comunicar o engenheiro,
Direitos autorais reservados - Lei 9688/73.

PREFEITURA DE
SANTO ANTÔNIO
DE LEVERGER
TRABALHANDO PARA TODOS

PREFEITURA MUNICIPAL DE
SANTO ANTÔNIO DE LEVERGER

☒ projeto
☐ execução

OBRA : CONSTRUÇÃO PRAÇA URBANA COMUNIDADE
OLHO D'ÁGUA

LOCAL : Comunidade Olho D'água, Zona Rural,
Santo Antônio de Leverger - MT

ESPECIFICAÇÕES : CORTES E VISTA 3D

ÁREA : 1.676,58 m²

DATA : Maio / 2023

ESCALA : Indicada

PRINCIPAIS

RESP. TÉCNICO : Maycon Henrique Moraes Rodrigues -
CREA-MT: 51648

PROPRIETÁRIO : Prefeitura Municipal de Santo Antônio de Leverger -
CNPJ: 03.507.855/0001-12

02

02 - 02