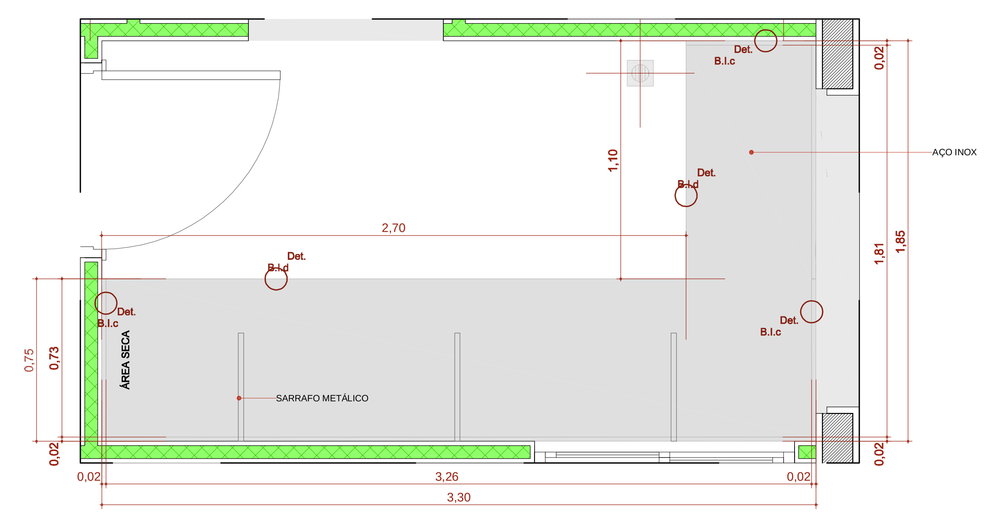

BI.330de

Escala:1:20

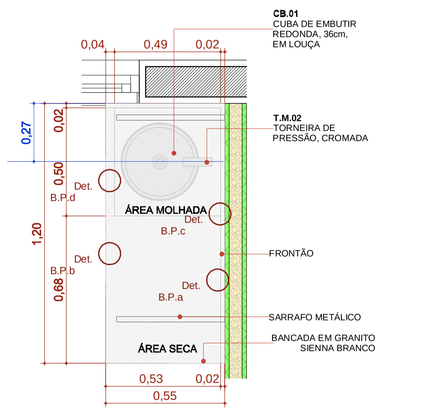

BPC.120e

Escala:1:20

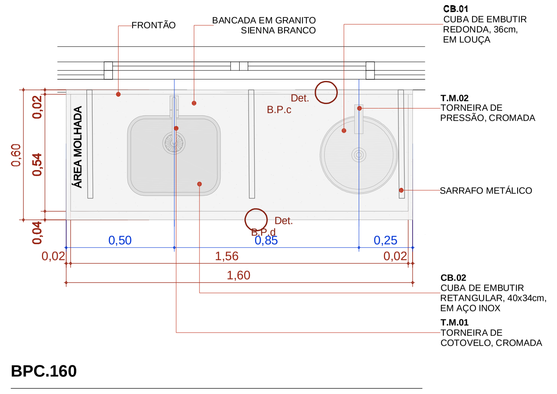

BPC.160

Escala:1:20

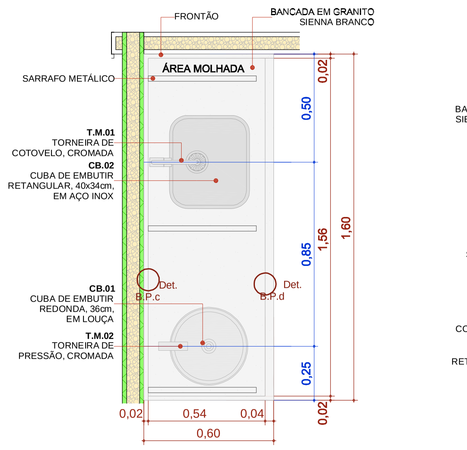

BPC.160d

Escala:1:20

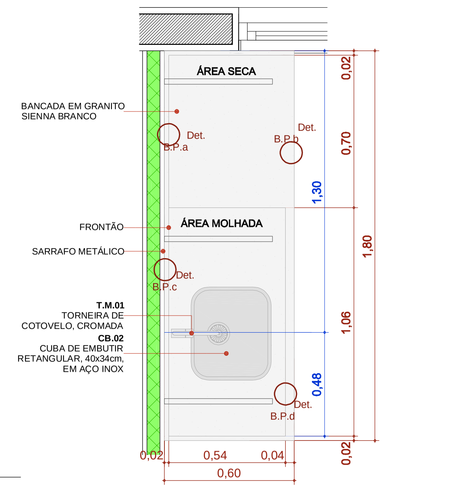

BPC.180d

Escala:1:20

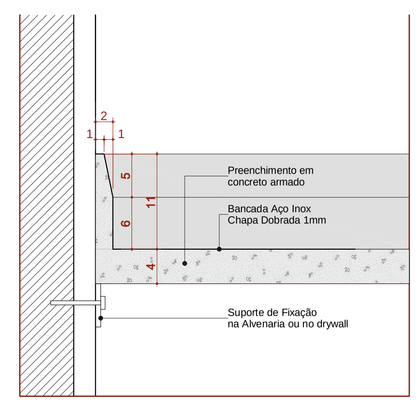

Det. B.I.a
Bancada de Inox
Detalhe Frontão - Área Molhada

Escala 1:5

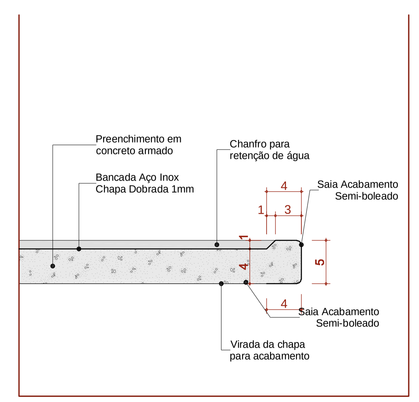

Det. B.I.b
Bancada de Inox
Detalhe Saia - Área Molhada

Escala 1:5

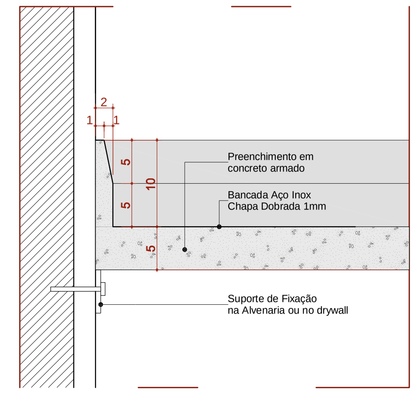

Det. B.I.c
Bancada de Inox
Detalhe Frontão - Área Seca

Escala 1:5

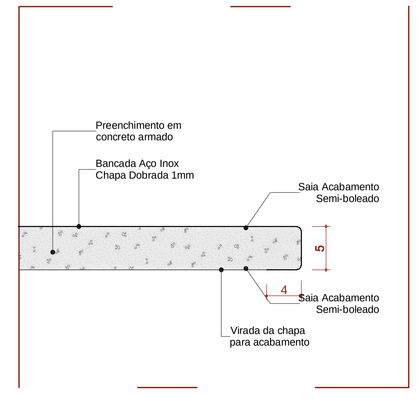

Det. B.I.d
Bancada de Inox
Detalhe Saia - Área seca

Escala 1:5

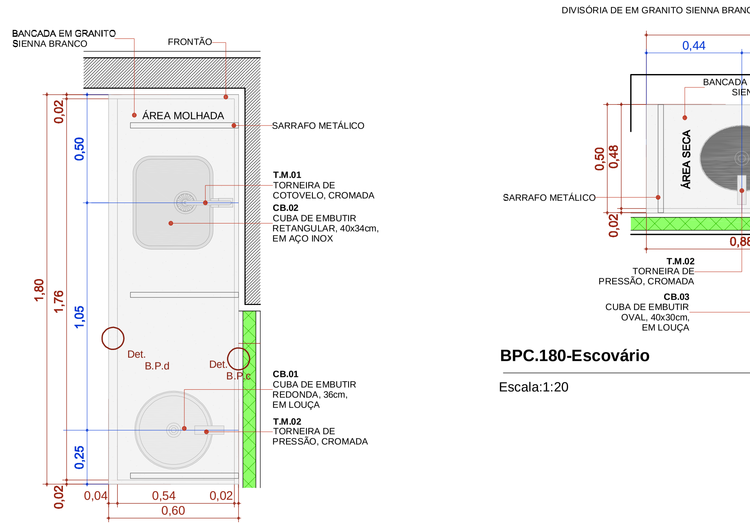

BPC.180e

Escala:1:20

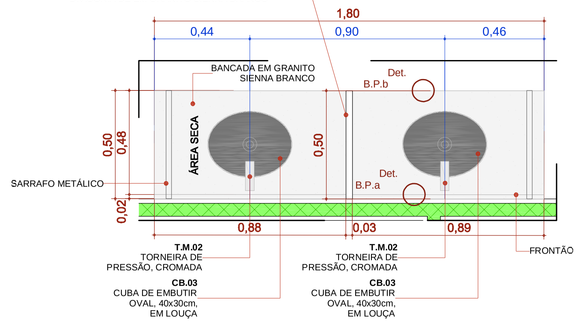

BPC.180-Escovário

Escala:1:20

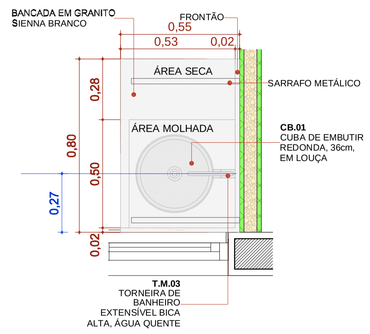

BPC.80d

Escala:1:20

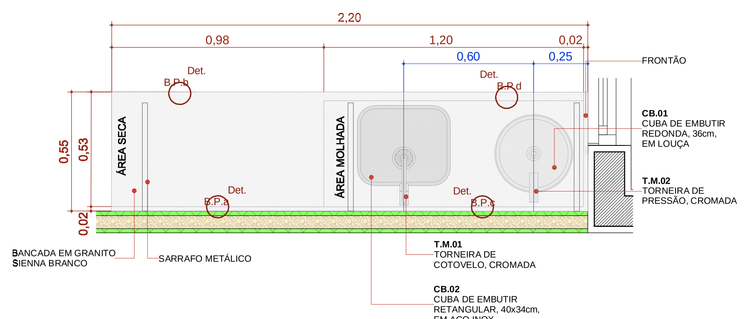

BPC.220e

Escala:1:20

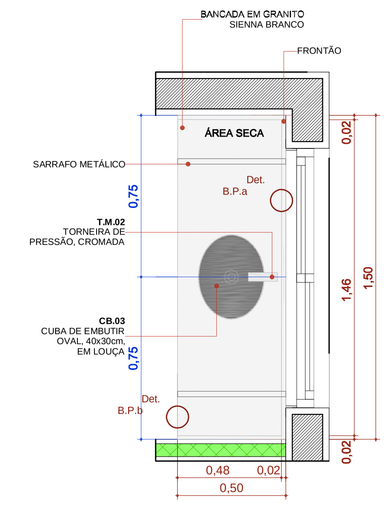

BPC.150de-Escovário

Escala:1:20

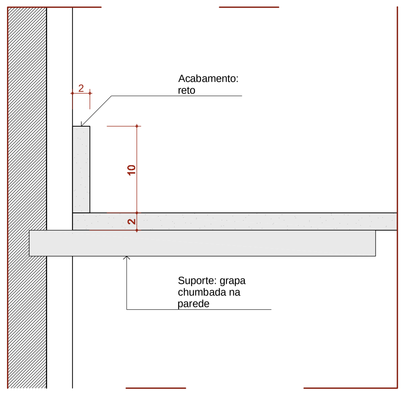

Det. B.P.a
Bancada de Pedra
Detalhe Frontão

Escala 1:5

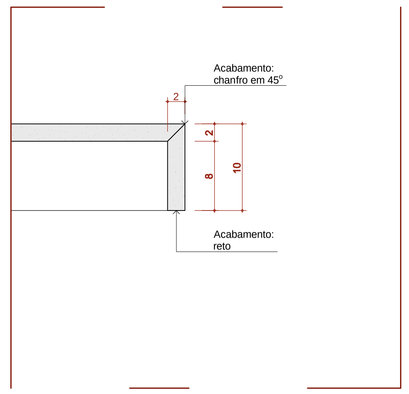

Det. B.P.b
Bancada de Pedra
Detalhe Saia

Escala 1:5

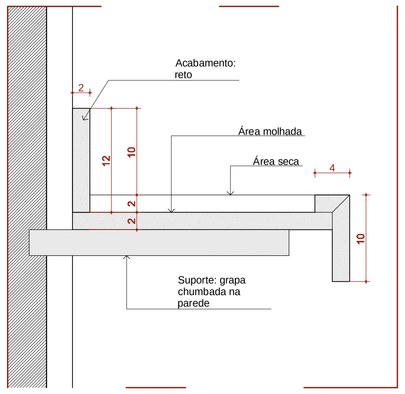

Det. B.P.c
Bancada de Pedra
Detalhe área molhada

Escala 1:5

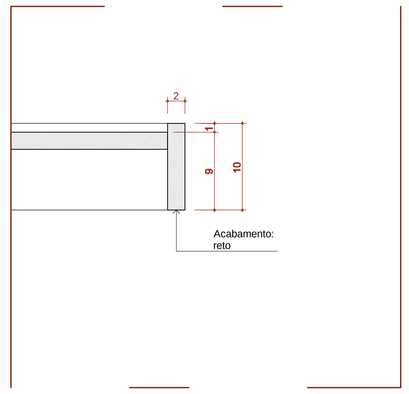

Det. B.P.d
Bancada de Pedra
Detalhe Saia - Área molhada

Escala 1:5

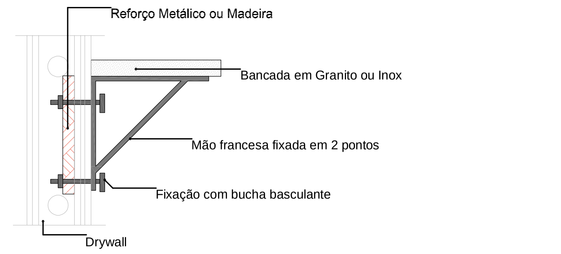

DETALHE 01: REFORÇO EM DRYWALL

Escala:1:20

22 Quadro de Bancadas

Cód.	Qtd.	Descrição	Frontão
BI.330de	1	Bancada em L em Inox 3,30 x 1,85m, profundidade 0,60 e 0,75m, sem cuba	Frontão direita e esquerda
BIC.260d	1	Bancada em Inox 2,60x0,60m, com uma cuba retangular em inox.	Frontão direita
BPC.80d	1	Bancada em granito 0,80x0,55m, com uma cuba em cerâmica redonda.	Frontão direita
BPC.120e	1	Bancada em granito 1,20x0,55m, com uma cuba em cerâmica redonda.	Frontão esquerda
BPC.150de-Escovário	1	Bancada em granito 1,50x0,50m, com duas cubas cerâmica oval.	Frontão direita e esquerda
BPC.160	1	Bancada em granito 1,60x0,60m, com uma cuba em inox retangular e uma cuba em cerâmica redonda.	Sem frontão lateral
BPC.160d	1	Bancada em granito 1,60x0,60m, com uma cuba em inox retangular e uma cuba em cerâmica redonda.	Frontão direita
BPC.180d	1	Bancada em granito 1,80x0,60m, com uma cuba retangular em inox.	Frontão direita
BPC.180e	1	Bancada em granito 1,80x0,60m, com uma cuba em inox retangular e uma cuba em cerâmica redonda.	Frontão Esquerda
BPC.180-Escovário	1	Bancada em granito 1,80x0,50m, com duas cubas cerâmica oval.	Sem frontão lateral
BPC.220e	1	Bancada em granito 2,20x0,55m, com uma cuba em inox retangular e uma cuba em cerâmica redonda.	Frontão Esquerda

PLANTA CHAVE DE SITUAÇÃO

RESPONSÁVEL TÉCNICO

MAYCON HENRIQUE MORAES RODRIGUES:05910229150

Assinado de forma digital por MAYCON HENRIQUE MORAES RODRIGUES:05910229150
DN: c=BR, o=ICP-Brasil, ou=Certificado Digital PF A1, ou=Videoconferencia, ou=AC SAFEWEB RFB, ou=AC Safeweb RFB Multipla, cn=MAYCON HENRIQUE MORAES RODRIGUES:05910229150
Dados: 2025-03-19 15:08:21 -04'00'

Maycon Henrique Moraes Rodrigues
CREA - MT: 51648

REGISTRO

51648 / MT

RESPONSÁVEL LEGAL

FRANCIELI MAGALHAES DE ARRUDA VIEIRA PIRES:02281280136

Assinado de forma digital por FRANCIELI MAGALHAES DE ARRUDA VIEIRA PIRES:02281280136
Dados: 2025-03-18 11:52:36 -04'00'

Francieli Magalhães de Arruda Vieira Pires
Prefeita Municipal

REVISÃO	DATA	DESCRIÇÃO
R1	17/03/2025	EMISSÃO INICIAL

TITULO DO PROJETO

UNIDADE BÁSICA DE SAÚDE - PORTE 1

PROPRIETÁRIO

PREFEITURA MUNICIPAL DE SANTO ANTÔNIO DE LEVERGER / MT

SECRETARIA DE SAÚDE

CNPJ
03.507.555/0001-12

ENDEREÇO
Estrada Rural, Sn - Zona Rural - Comunidade Sangradouro
CEP: 78.180-000 - Santo Antonio de Leverger - MT

DADOS DO PROJETO:
Área do Terreno: 1.718,45 m²
Área da Edificação: 404,25 m²
Área de Ocupação: 1.400,00 m²

DISCIPLINA
ARQUITETURA

PRANCHA
11/13

TÍTULO DA PRANCHA

DETALHAMENTO DE BANCADAS

DESCRIÇÃO DA ETAPA

PROJETO EXECUTIVO

NOME: PRANCHA - ARQUIVO	REVISÃO	UNIDADE	DATA	ESCALA
ARQ_UBS_FL11.13 - R01	**R1**	**METROS**	**17/03/2025**	**INDICADA**

AUTOR(A) INTELECTUAL

Mirela Pilon Pessatti

REGISTRO

A 25669-2

DIREITOS AUTORAIS RESERVADOR CONFORME LEGISLAÇÃO NACIONAL E INTERNACIONAL

FOLHA A0
118,90 X 84,10