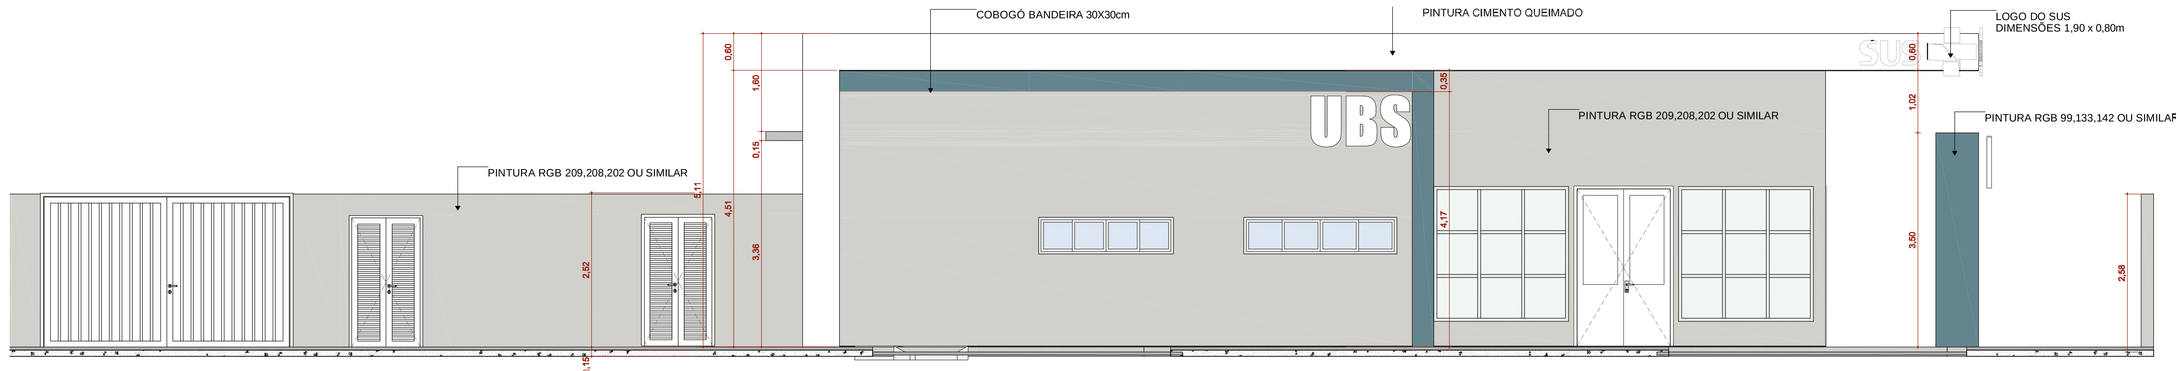

F1 FACHADA FRONTAL
Escala:1:50

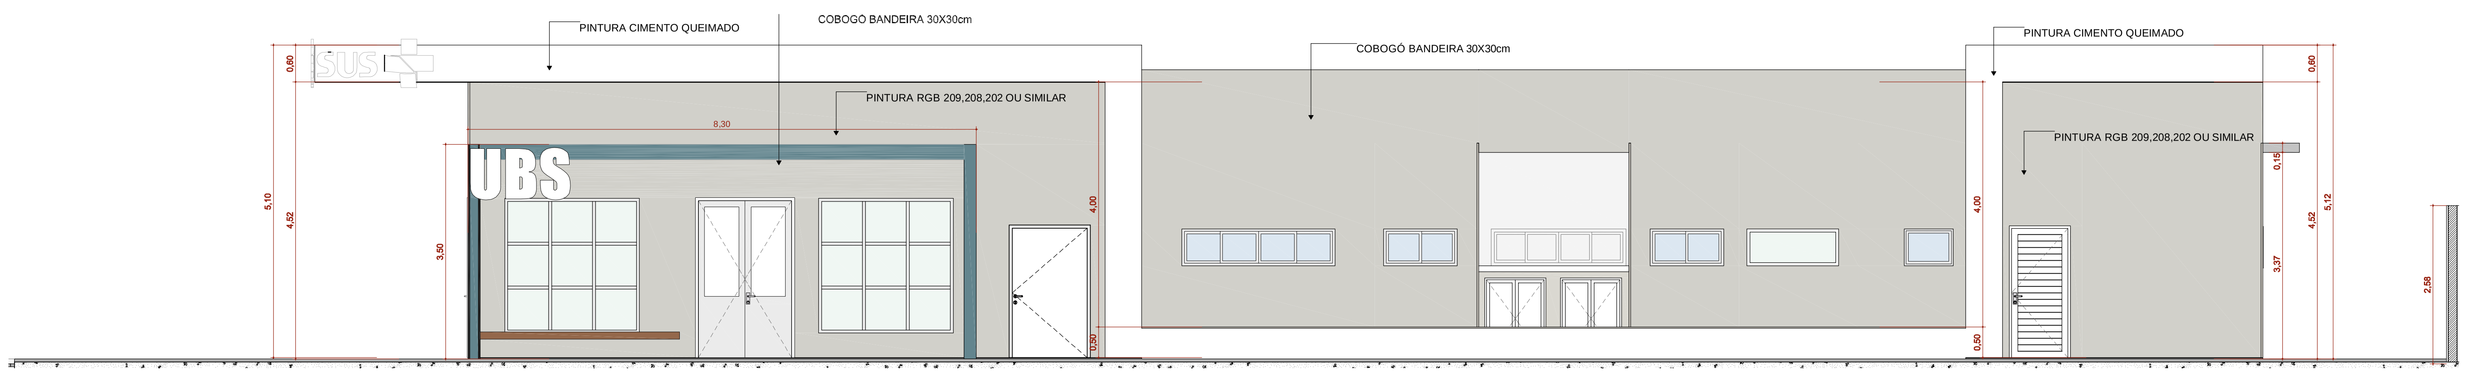

F2 FACHADA DIREITA
Escala:1:50

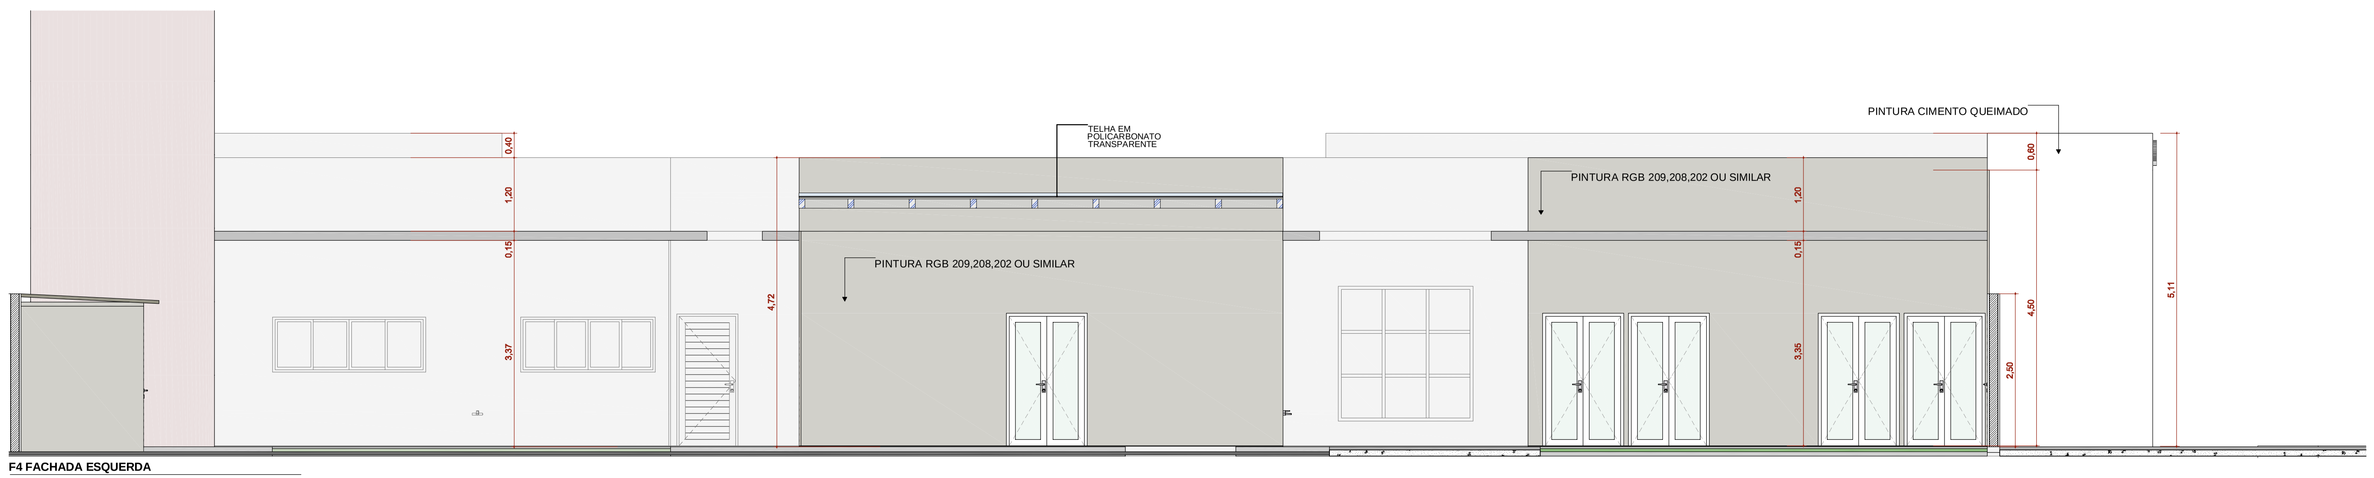

F4 FACHADA ESQUERDA
Escala:1:50

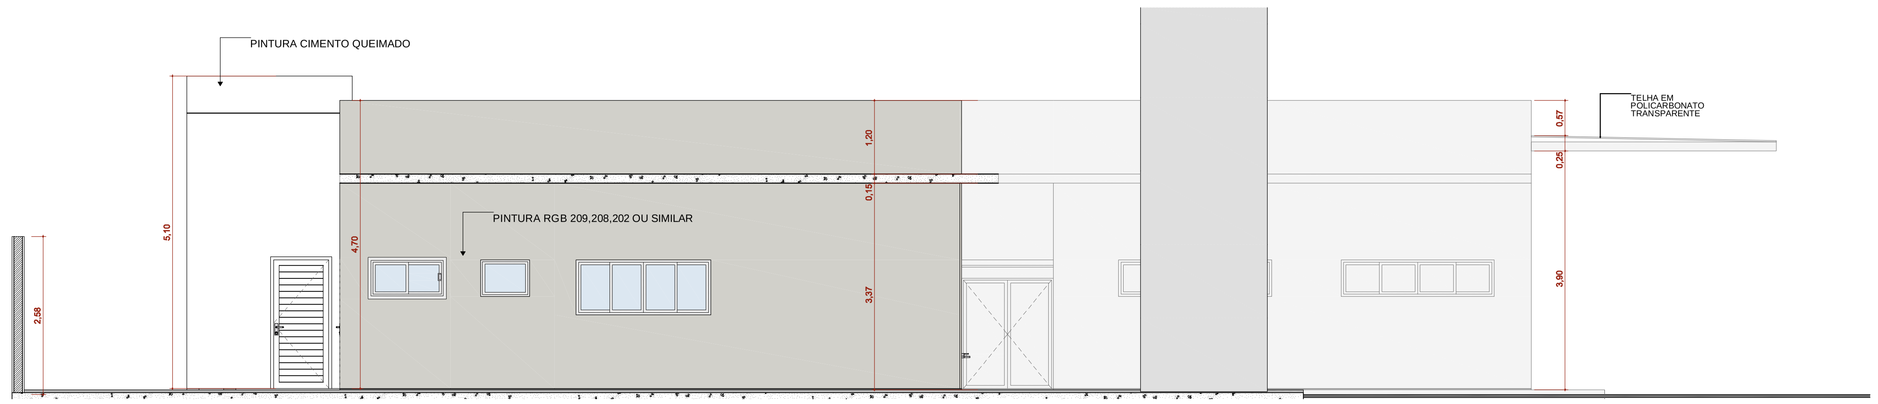

F3 FACHADA FUNDO
Escala:1:50

PLANTA CHAVE DE SITUAÇÃO

RESPONSÁVEL TECNICO
MAYCON HENRIQUE MORAES RODRIGUES05910229150
Assinado de forma digital por MAYCON HENRIQUE MORAES RODRIGUES05910229150 Dados: 2025.03.19 11:49:47 -04'00'
Maycon Henrique Moraes Rodrigues
CREA - MT: 51648

REGISTRO
51648 / MT

RESPONSÁVEL LEGAL
FRANCIELI MAGALHAES DE ARRUDA VIEIRA PIRES02281280136
Assinado de forma digital por FRANCIELI MAGALHAES DE ARRUDA VIEIRA PIRES02281280136 Dados: 2025.03.19 11:49:47 -04'00'
Francieli Magalhães de Arruda Viera Pires
Prefeita Municipal

REVISÃO	DATA	DESCRIÇÃO
R1	17/03/2025	EMISSÃO INICIAL

TITULO DO PROJETO
UNIDADE BÁSICA DE SAÚDE - PORTE 1

PROPRIETÁRIO
PREFEITURA MUNICIPAL DE SANTO ANTÔNIO DE LEVERGER / MT
SECRETARIA DE SAÚDE

CNPJ
03.507.555/0001-12

ENDEREÇO
Estrada Rural, So - Zona Rural - Comunidade Sangradouro
CEP: 78.180-000 - Santo Antonio de Leverger - MT

DADOS DO PROJETO
Área do Terreno: 1.710,00 m²
Área de Construção: 1.440,00 m²
Área de Ocupação: 1.440,00 m²

DISCIPLINA
ARQUITETURA

PRANCHA
08/13

TITULO DA PRANCHA
FACHADAS

DESCRIÇÃO DA ETAPA
PROJETO EXECUTIVO

NOME PRANCHA - ARQUIVO	REVISÃO	UNIDADE	DATA	ESCALA
ARQ_UBS_FL8.13 - R01	**R1**	**METROS**	**17/03/2025**	**INDICADA**

AUTOR(A) INTELECTUAL
Mirela Pilon Pessatti

REGISTRO
A 25669-2

DIREITOS AUTORAIS RESERVADOR CONFORME LEGISLAÇÃO NACIONAL E INTERNACIONAL

FOLHA A0
118,90 X 84,10