




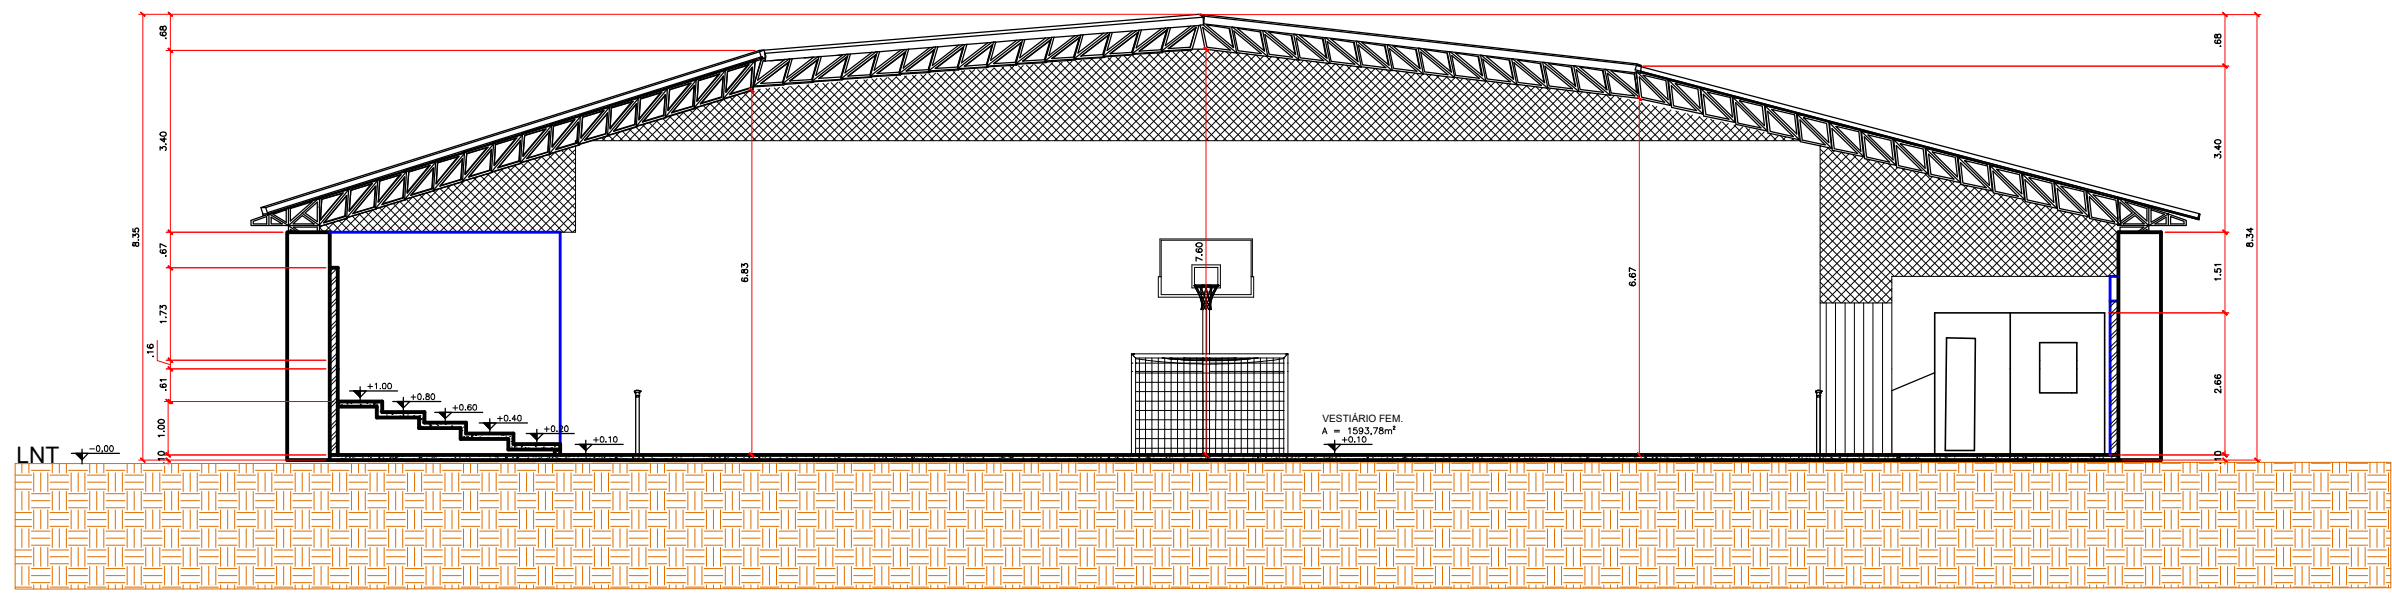


06 CORTE AA
ESCALA 1/100

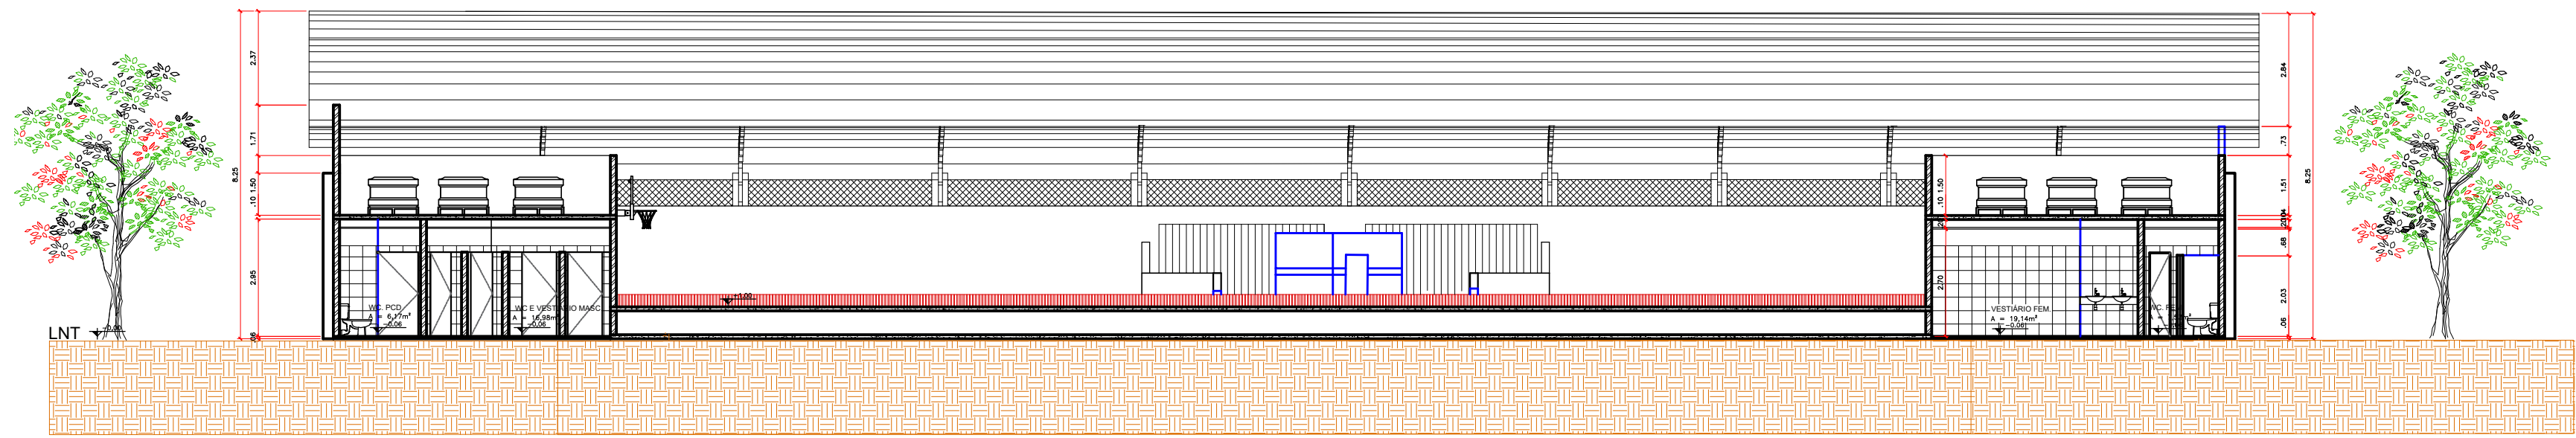


07 CORTE BB
ESCALA 1/50

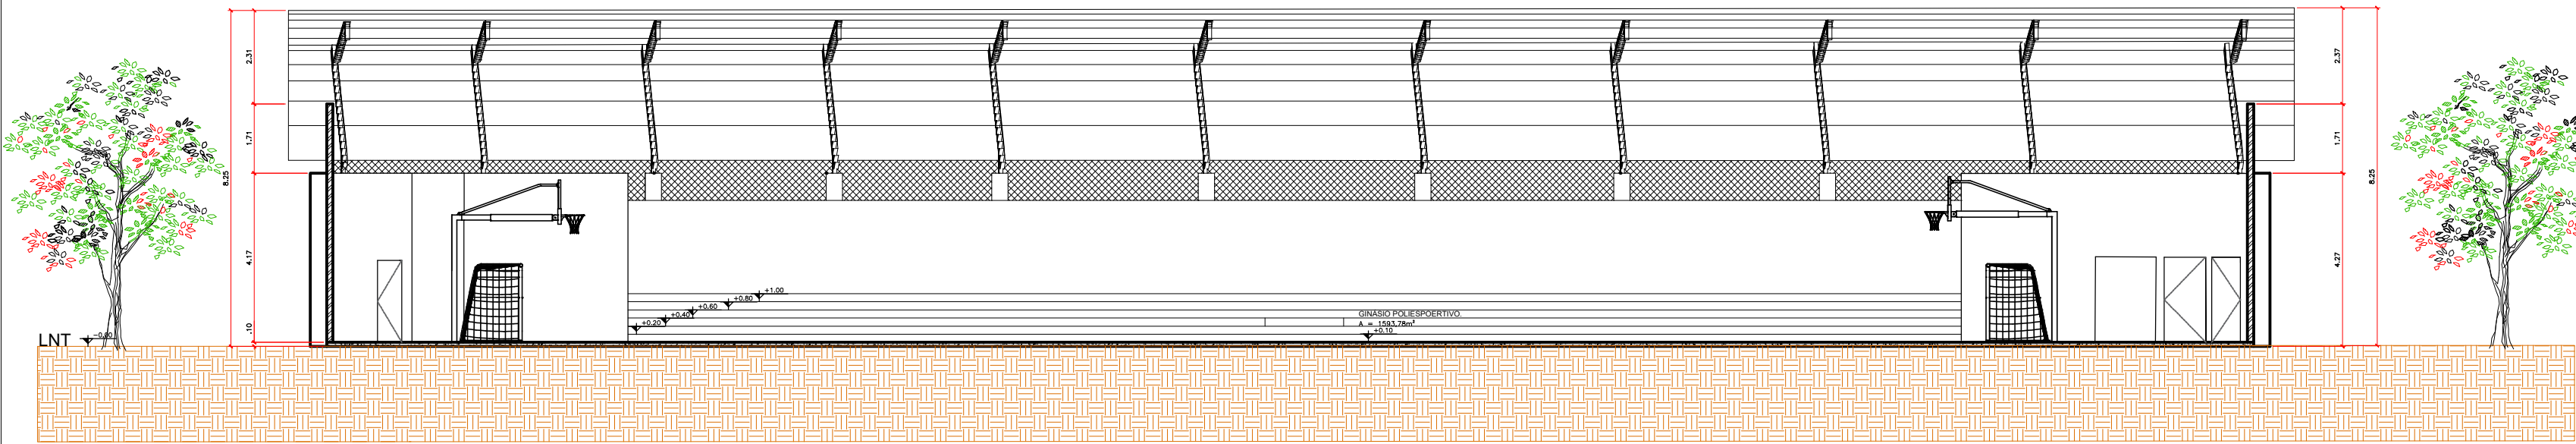


08 CORTE CC
ESCALA 1/50

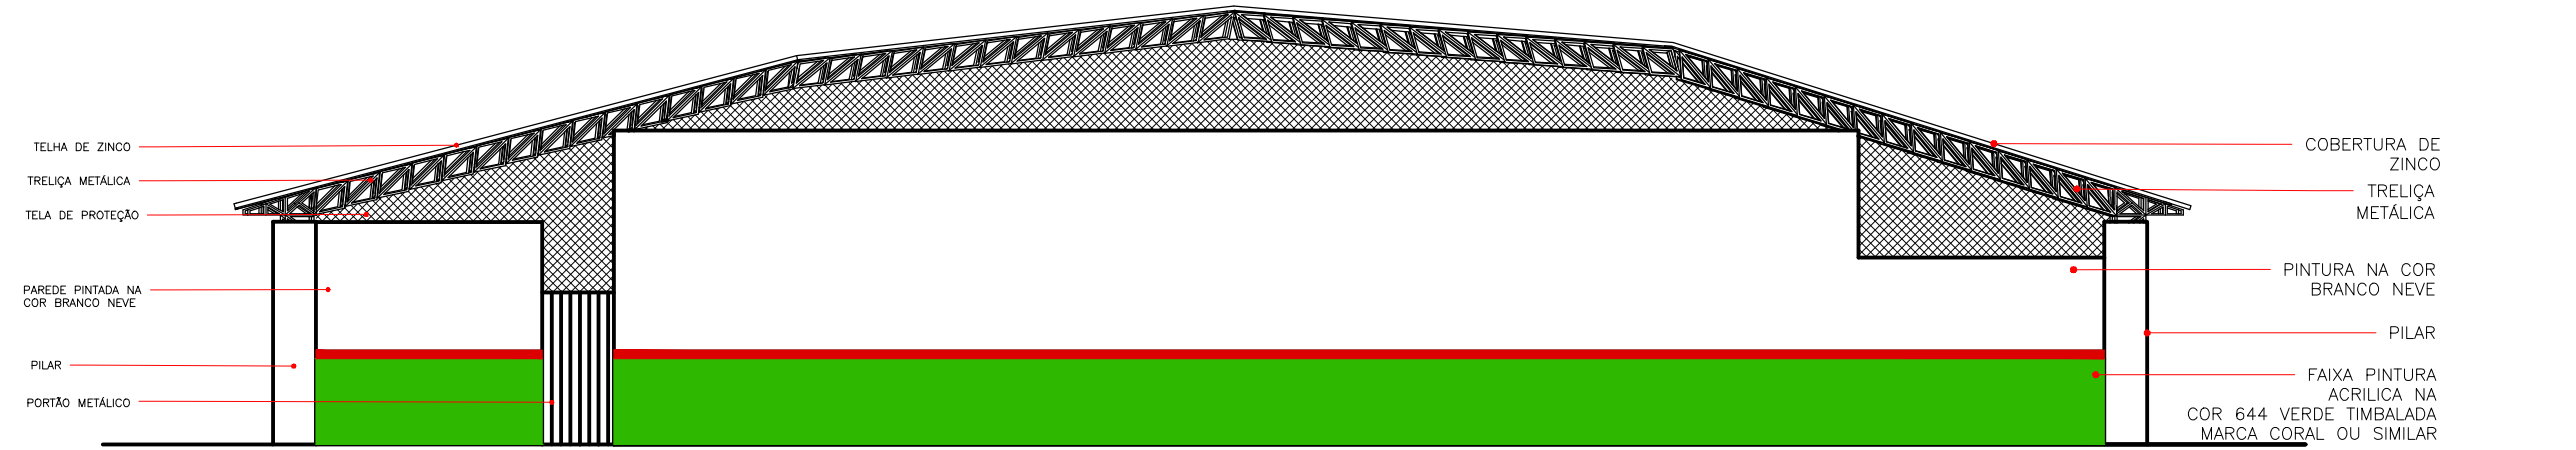


09 FACHADA OESTE
ESCALA 1/50

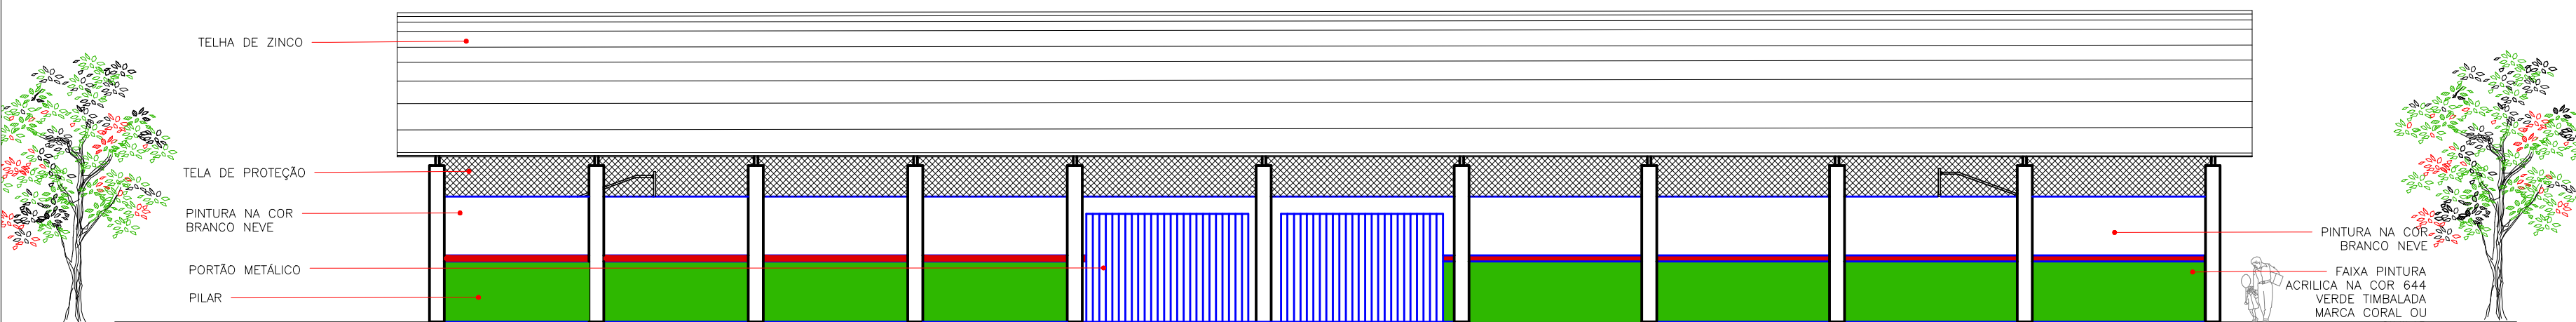


10 FACHADA NORTE
ESCALA 1/50

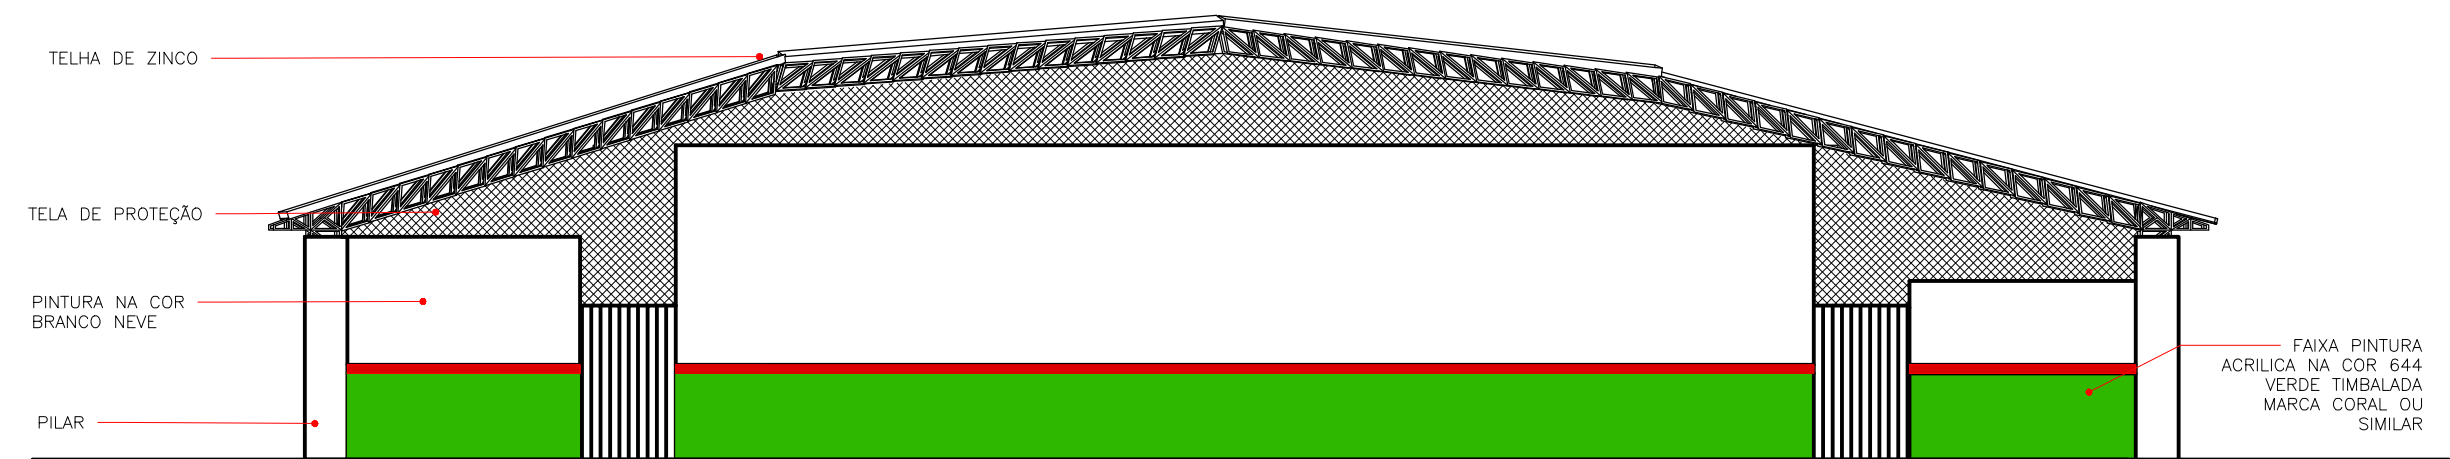


11 FACHADA LESTE
ESCALA 1/50

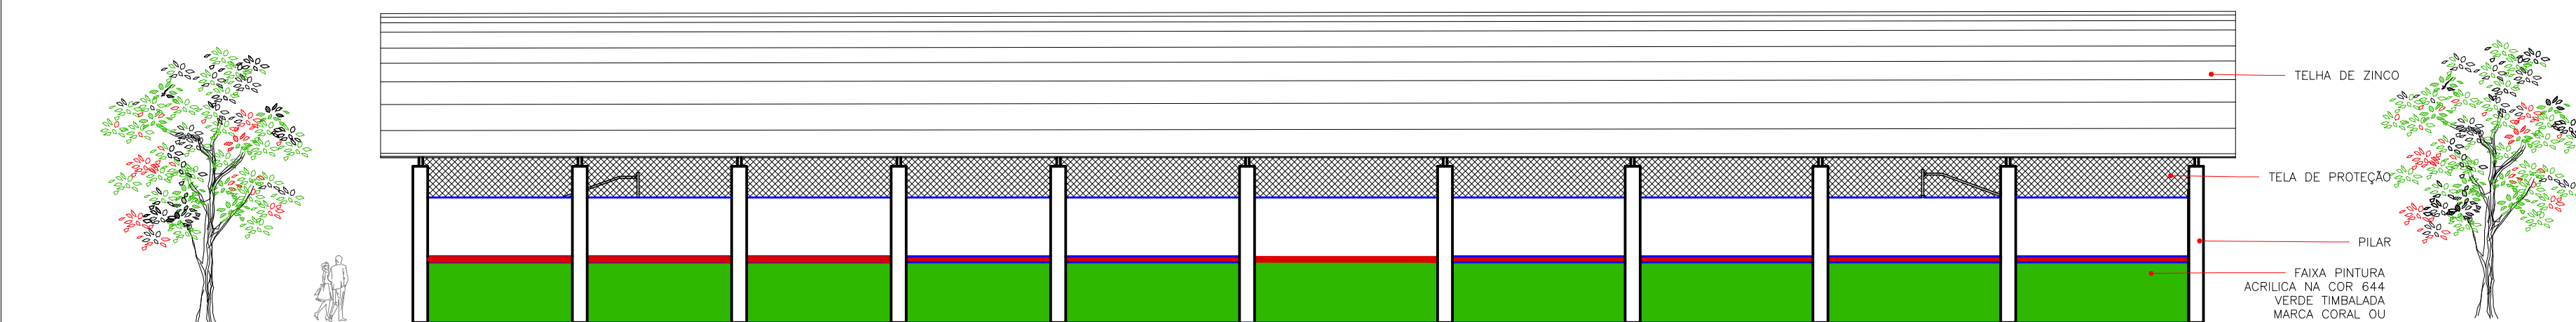


12 FACHADA SUL
ESCALA 1/50

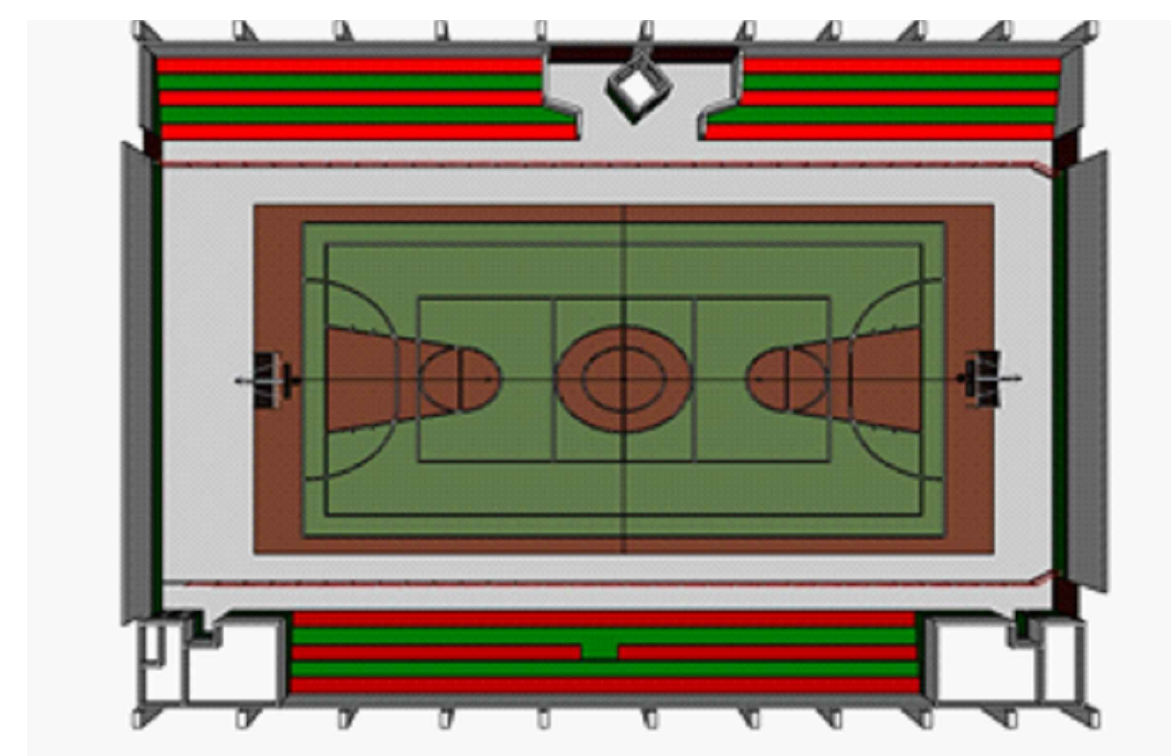


13 PERSPECTIVA I
ESCALA 1/50

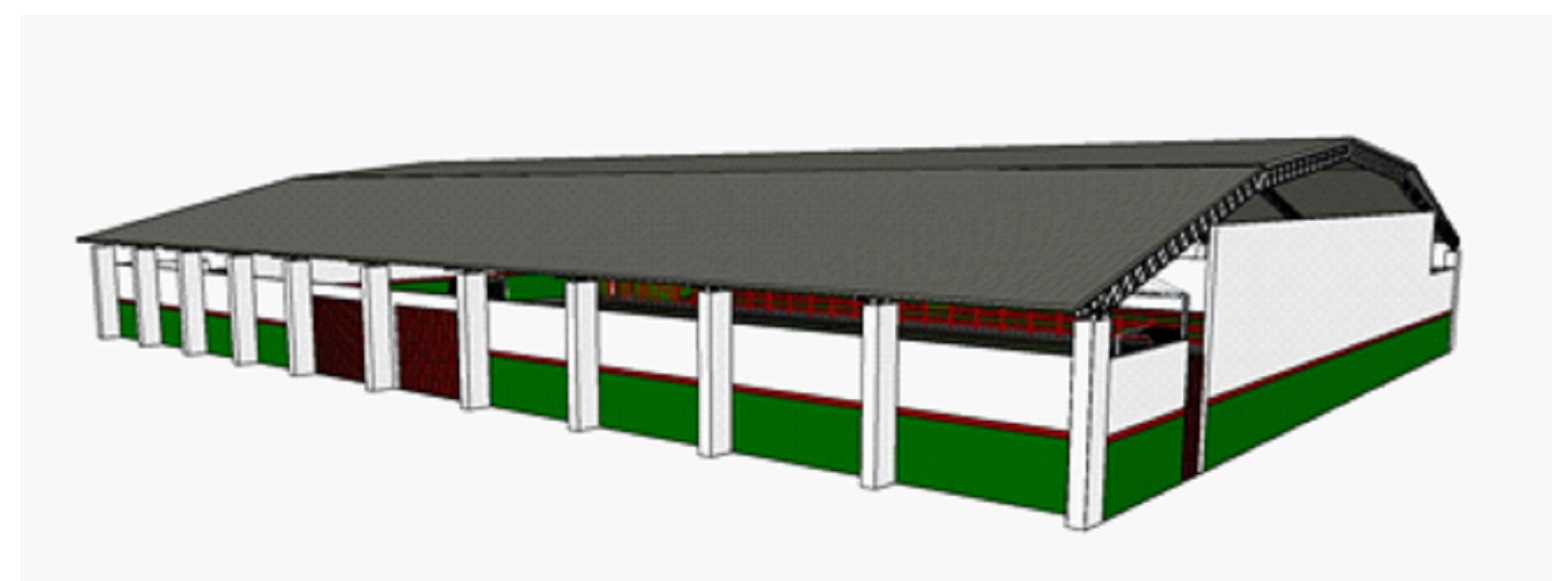

14 PERSPECTIVA II
ESCALA 1/50

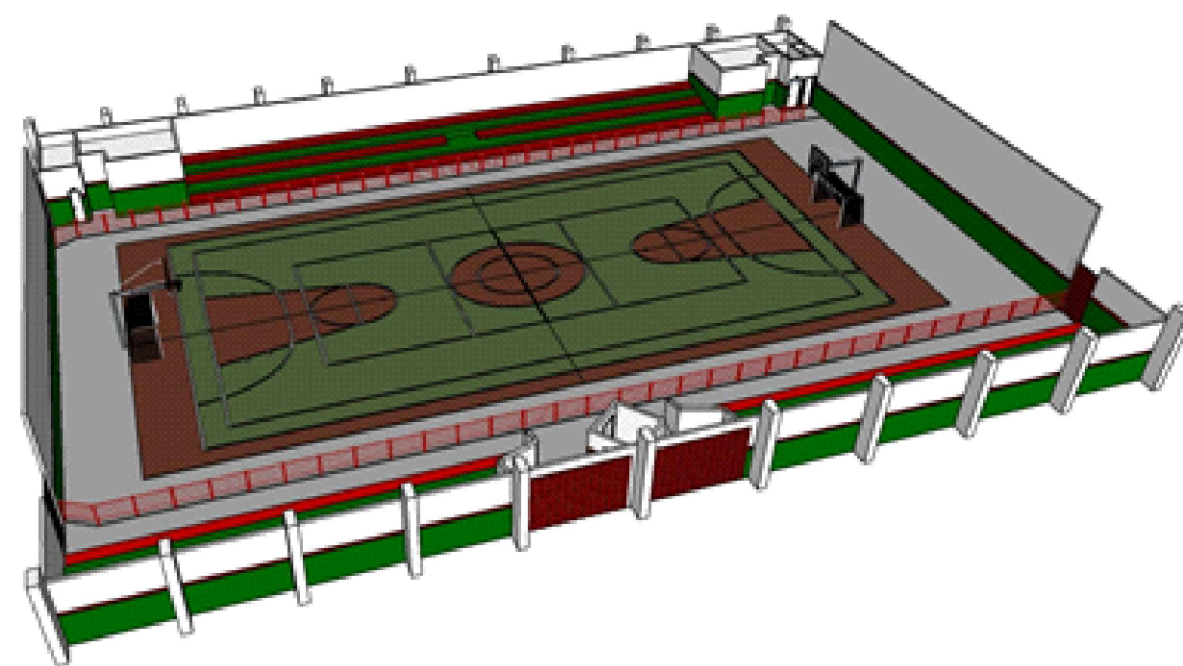

15 PERSPECTIVA III
ESCALA 1/50

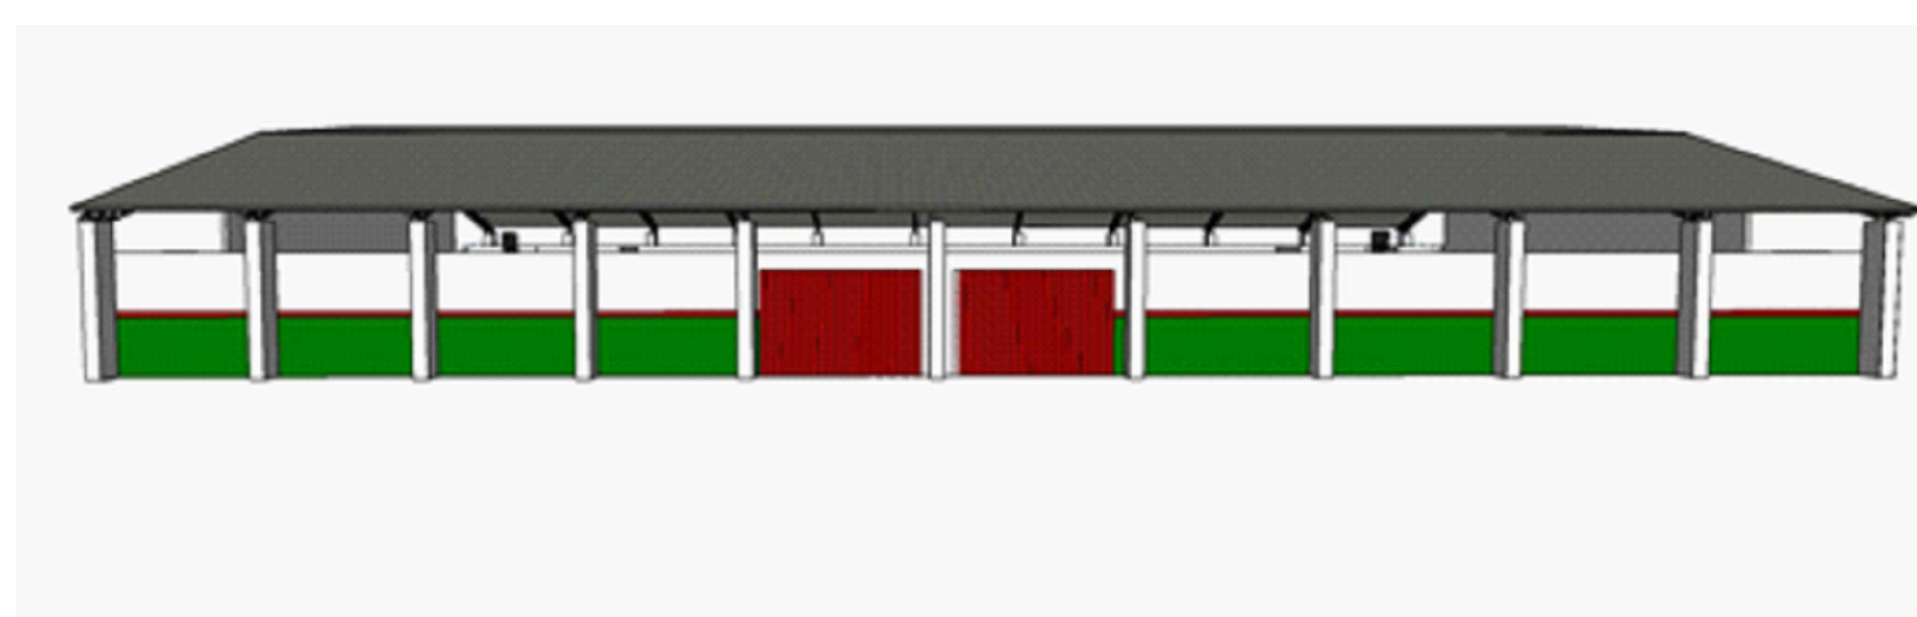

16 PERSPECTIVA IV
ESCALA 1/50

- Atender o Código de Obras, leis urbanísticas vigentes e NBRs pertinentes.
- Logradouros, rumo norte, amarração conforme informações do profissional em relação ao lote na quadra
- Outras observações que couberem.

RRT/ART DE PROJETO: S110814707100CT001 Configuração para plotagem ☒ ARQUIVO EM ANEXO

TÍTULO: **PROJETO ARQUITETÔNICO**

ATIV./USO: **GINÁSIO POLIESPORTIVO**

ENDEREÇO: **RUA BARÃO DE MELGAÇO, SANTO ANTÔNIO DE LEVERGER/MT**

INSCRIÇÃO CADASTRAL: 0000000000

ESCALA: INDICADA DATA: 30 DE JUNHO DE 2021

CONTEÚDO: **CORTES-FACHADAS E PERSPECTIVAS**

ÁREA DO EDIFÍCIO - 1593,78m²

PRANCHA:

02/03

ARQ

RESPONSÁVEL TÉCNICA:

CONTRATANTE:

ARQ. JESSICA JESUS HERMOGENES

PREFEITURA MUNICIPAL DE SANTO ANTÔNIO DE LEVERGER

ARQUITETA E URBANISTA CNPJ: 03.507.555/0001-12

CAU/MT: A192616-0

(65) - 9 9256-5955 hermojenessjessica27@gmail.com

SANTO ANTÔNIO DO LEVERGER - MT Rua 13 de Junho, nº142, Casa D, Bairro Centro Santo Antônio do Leverger

AB-8413118904