



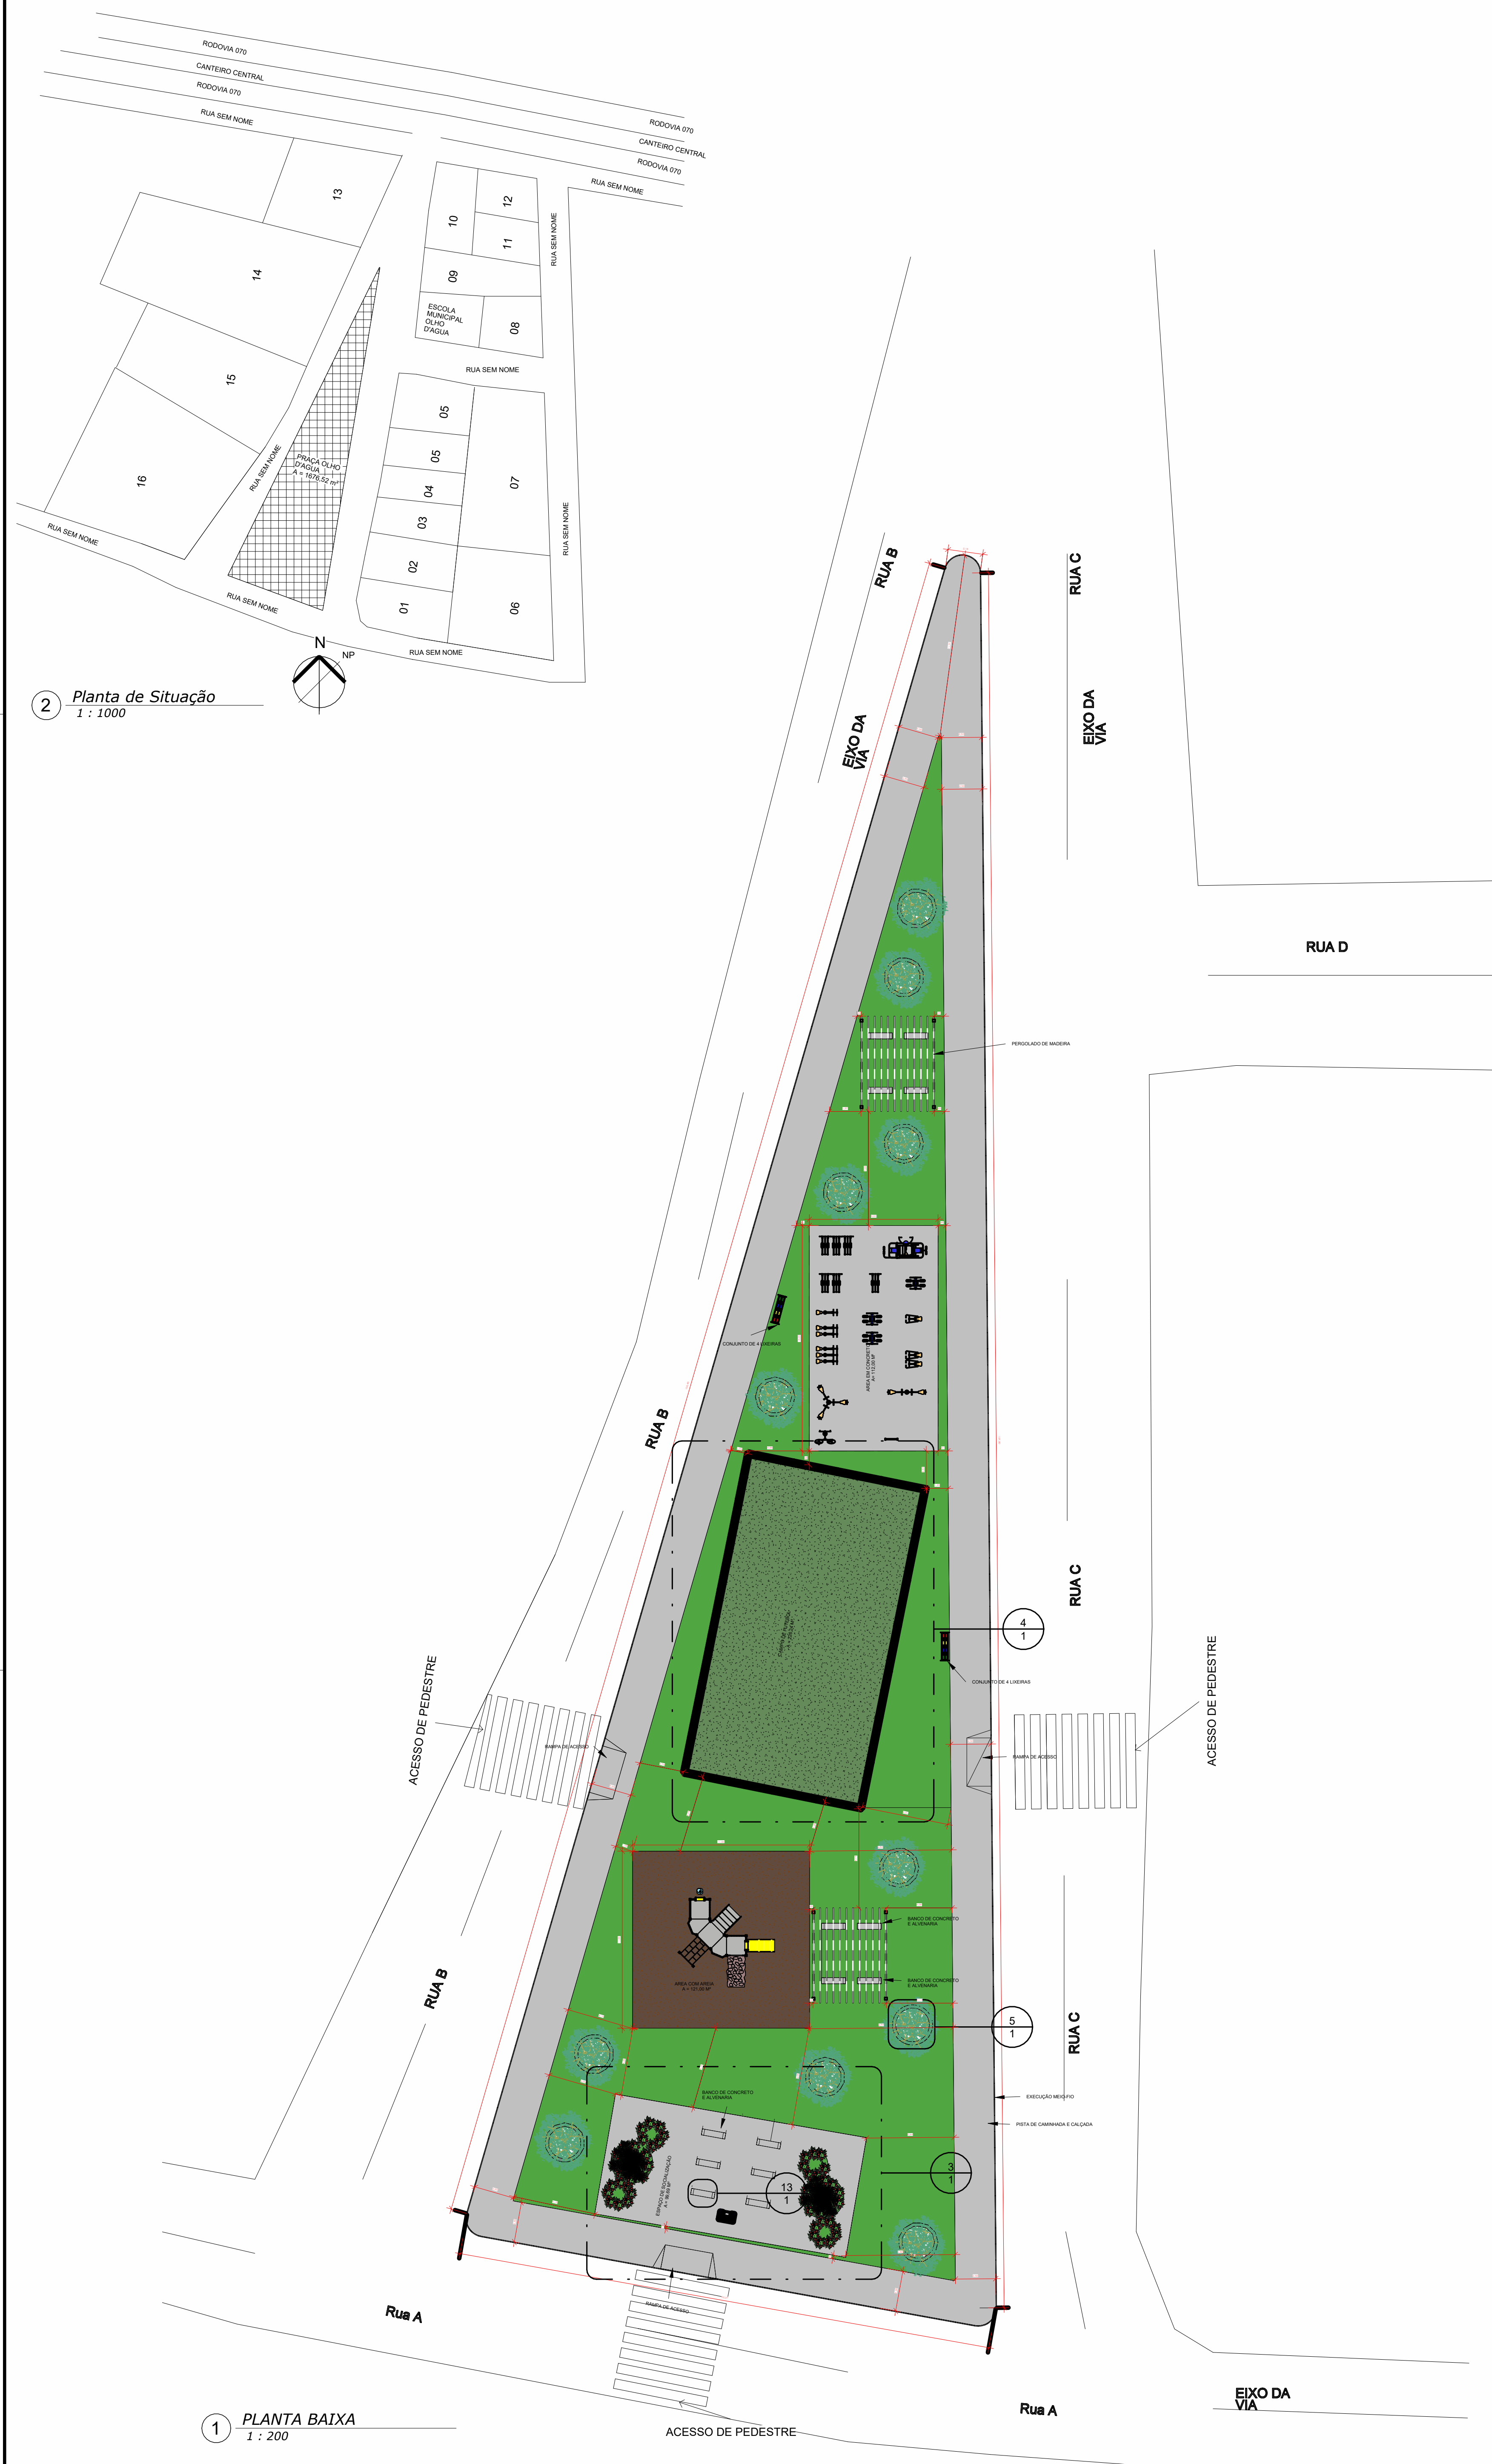


2 Planta de Situação
1 : 1000




4 DET. CAMPO DE FUTEBOL
1 : 100

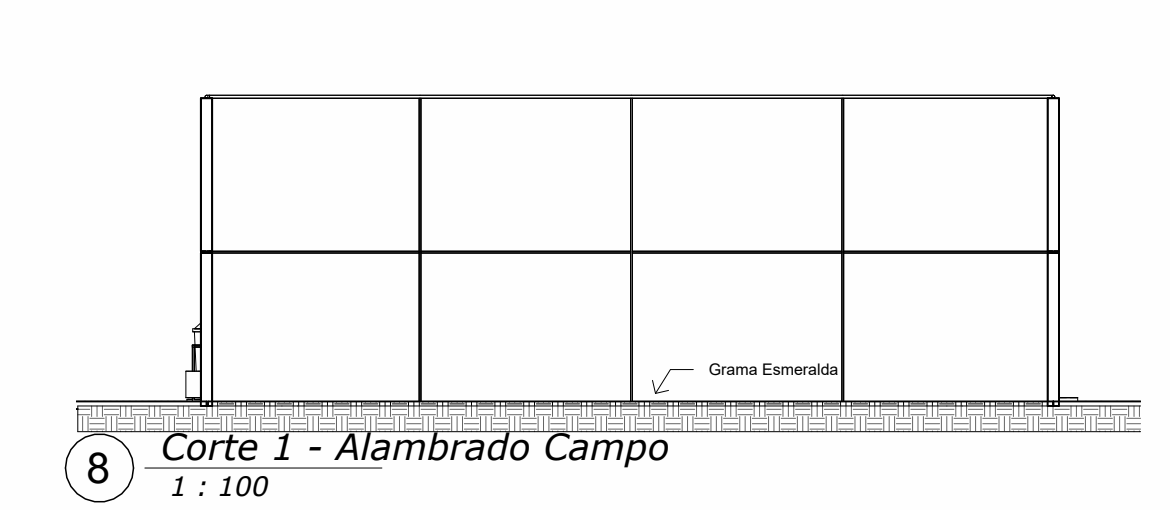


8 Corte 1 - Alamedado Campo
1 : 100

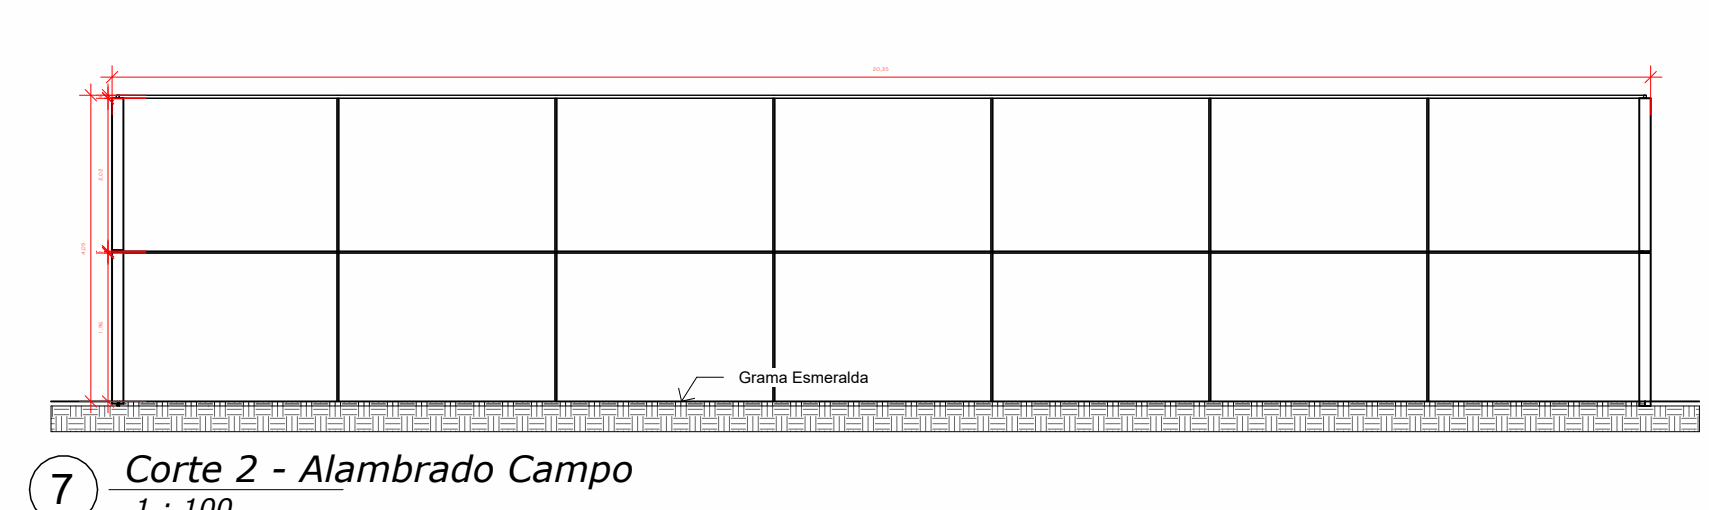


7 Corte 2 - Alamedado Campo
1 : 100

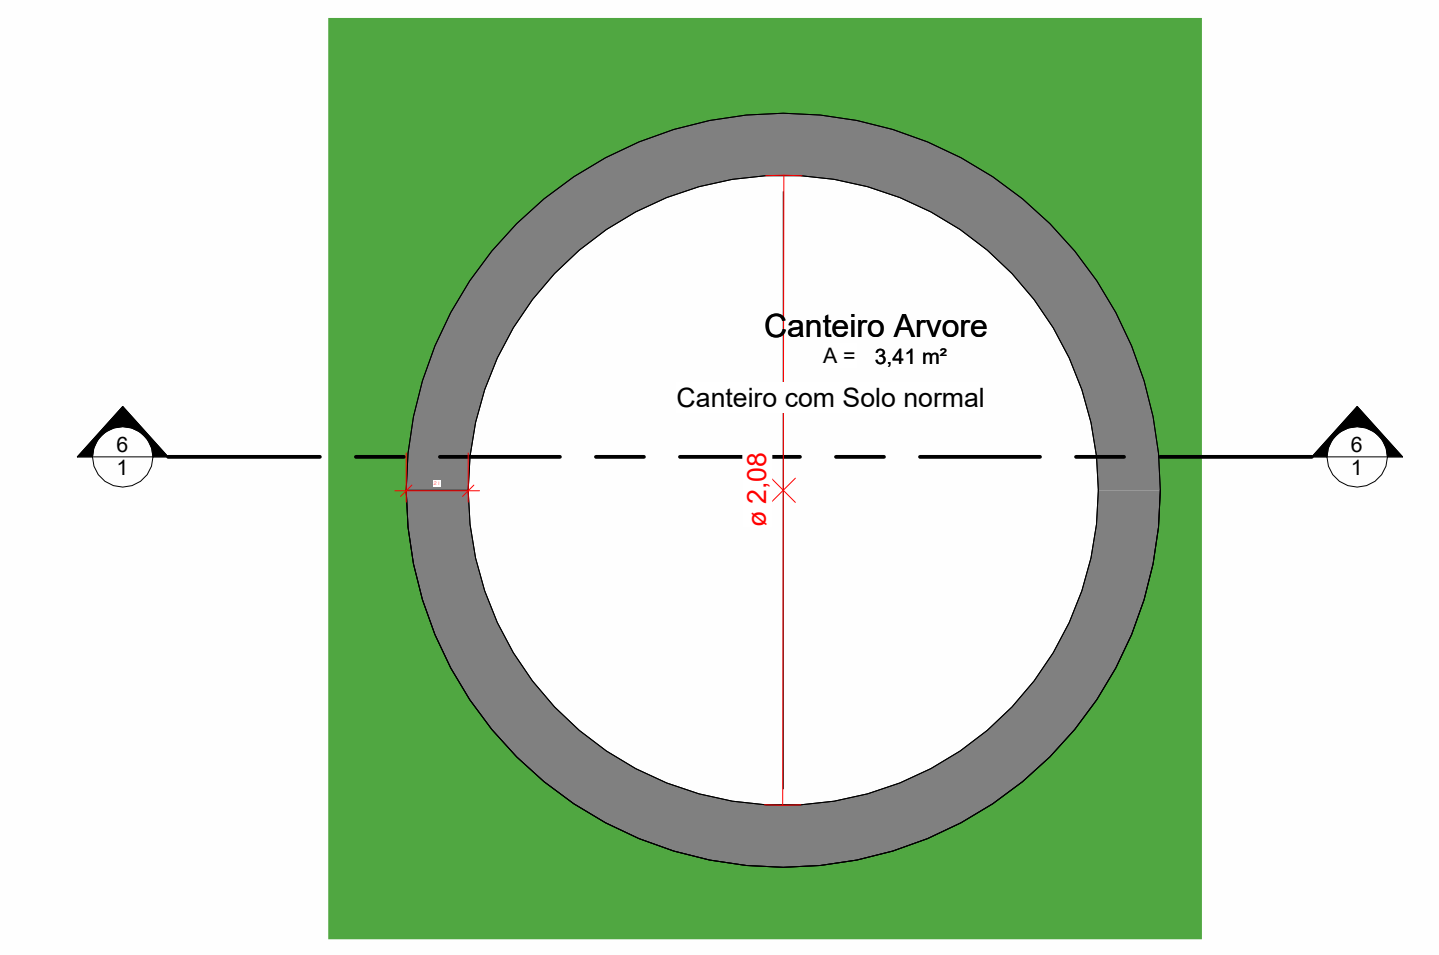


5 DET. MURETA DAS ÁRVORES
1 : 25

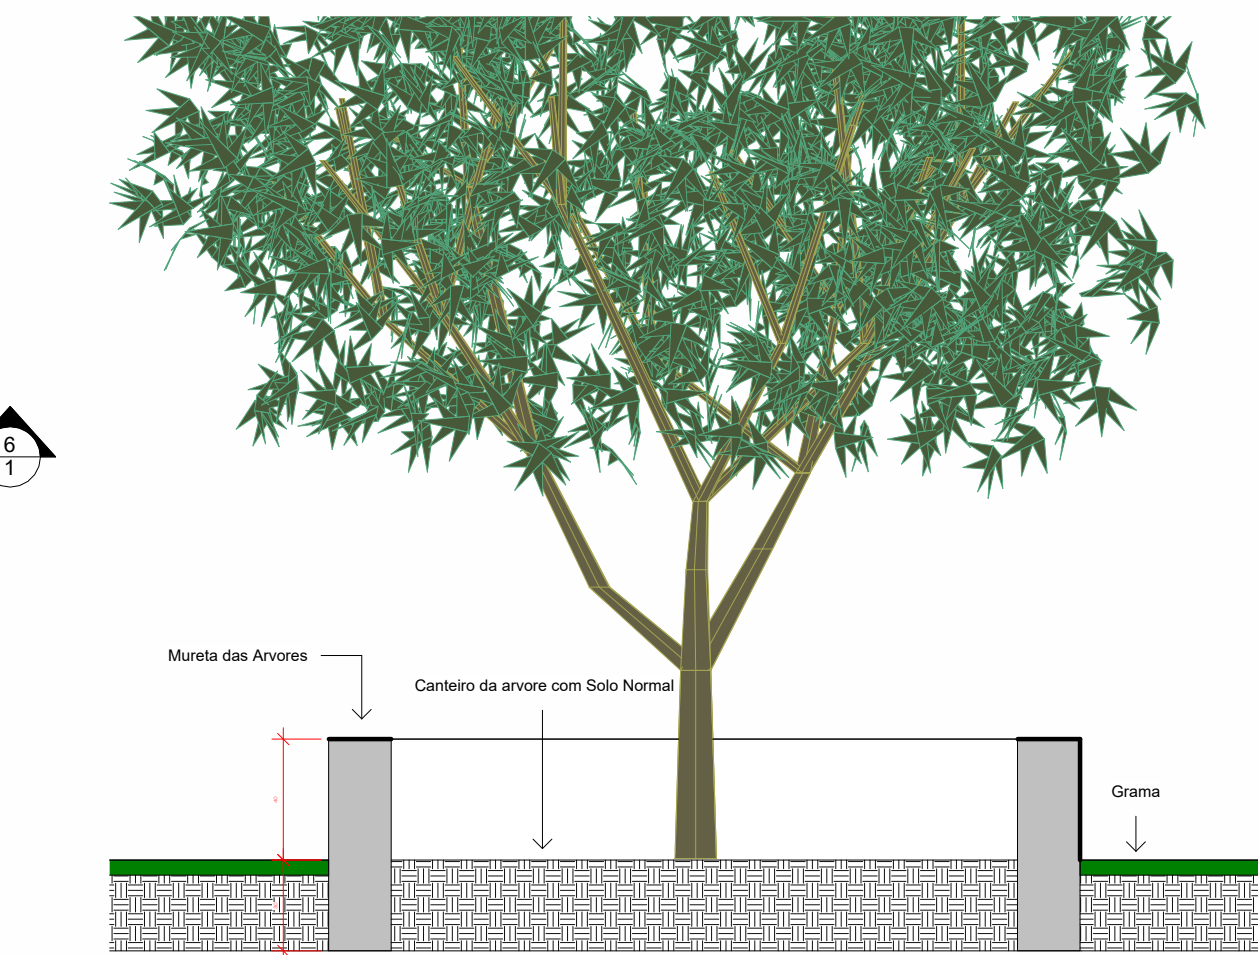



6 Corte Mureta Arvore
1 : 25

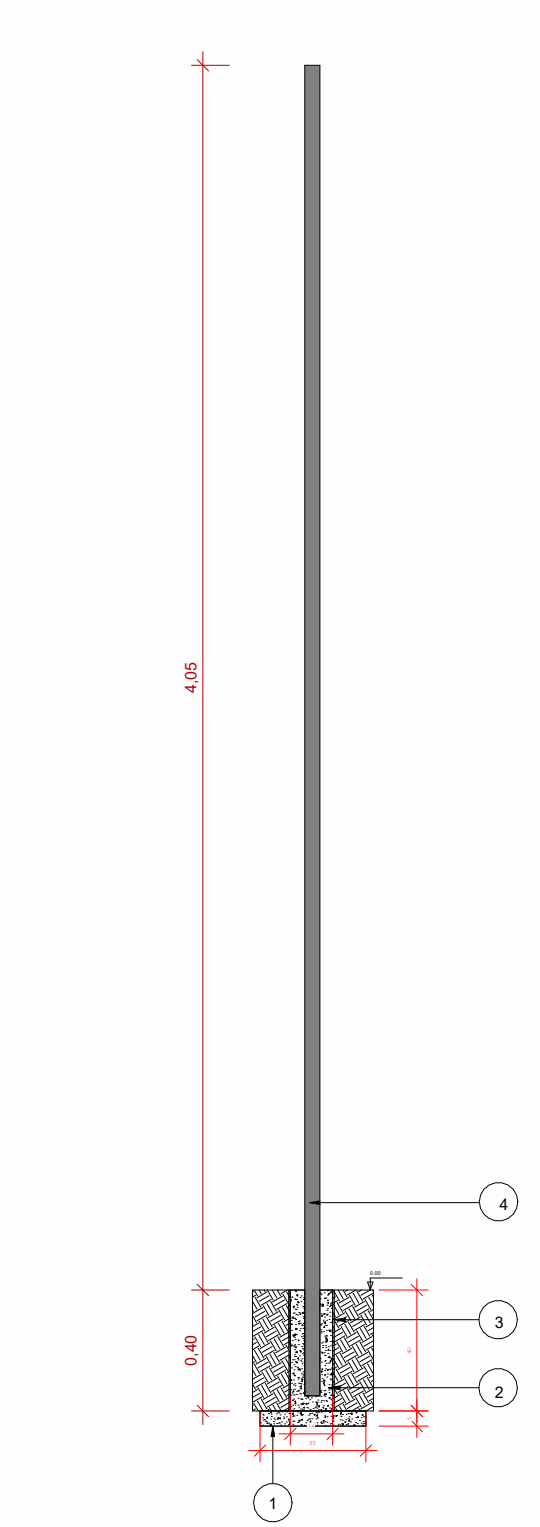


Det. Fixação Alamedado
1 : 25

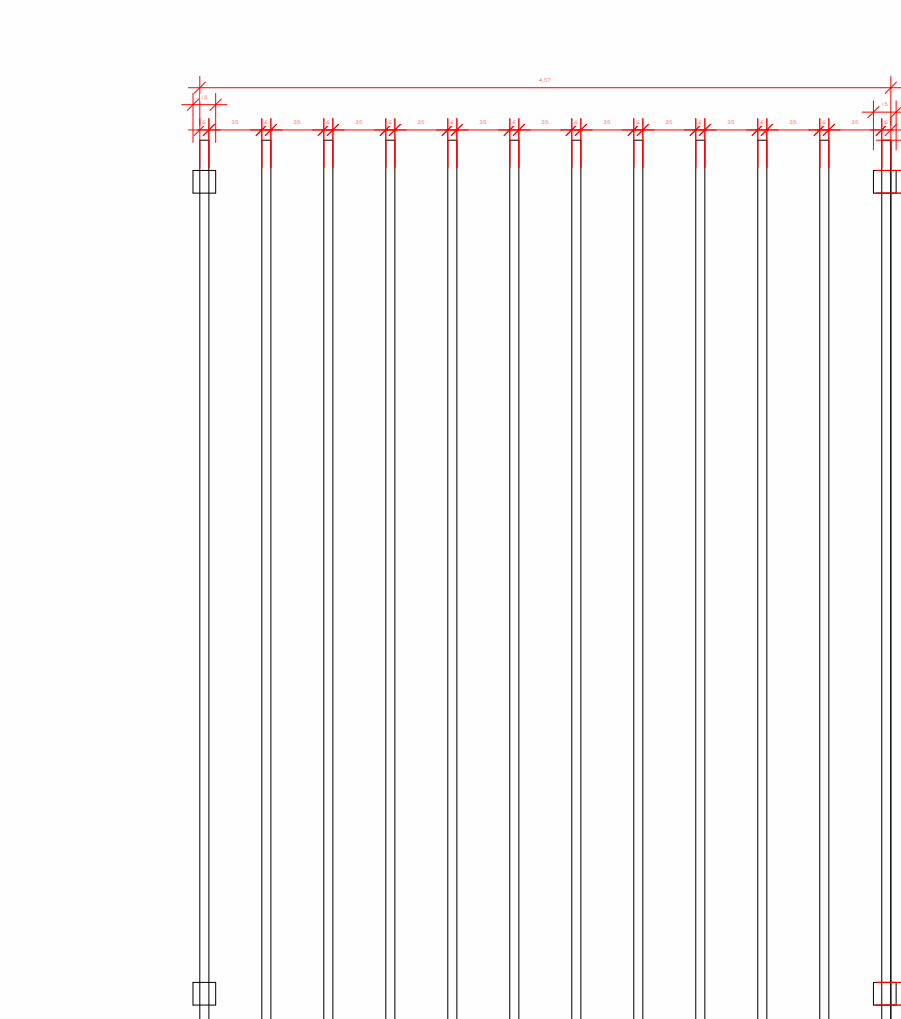


DET. PERGOLADO
1 : 50

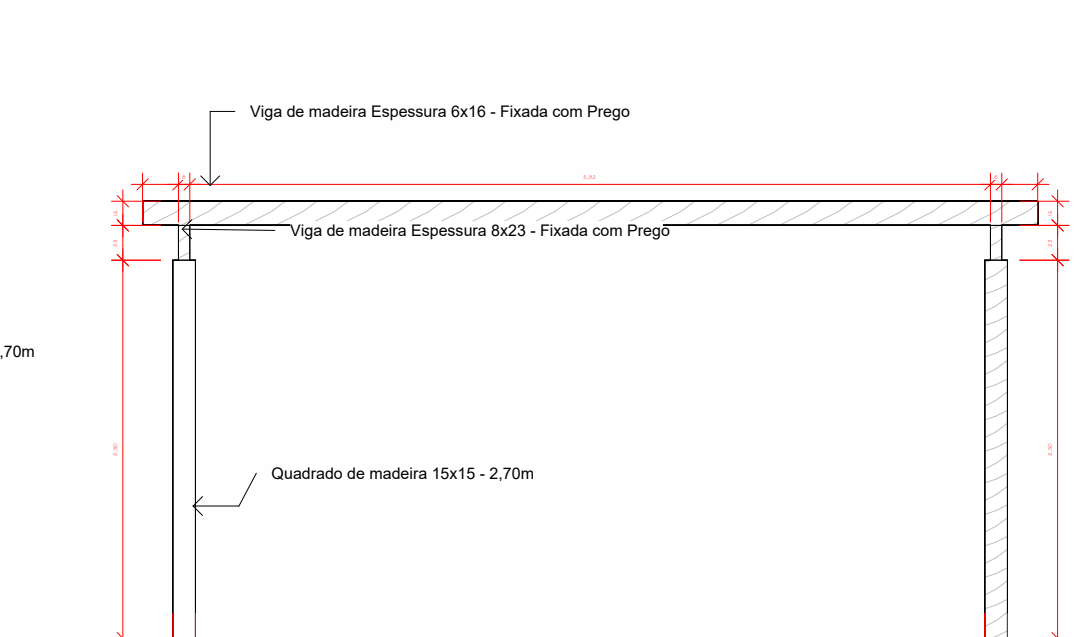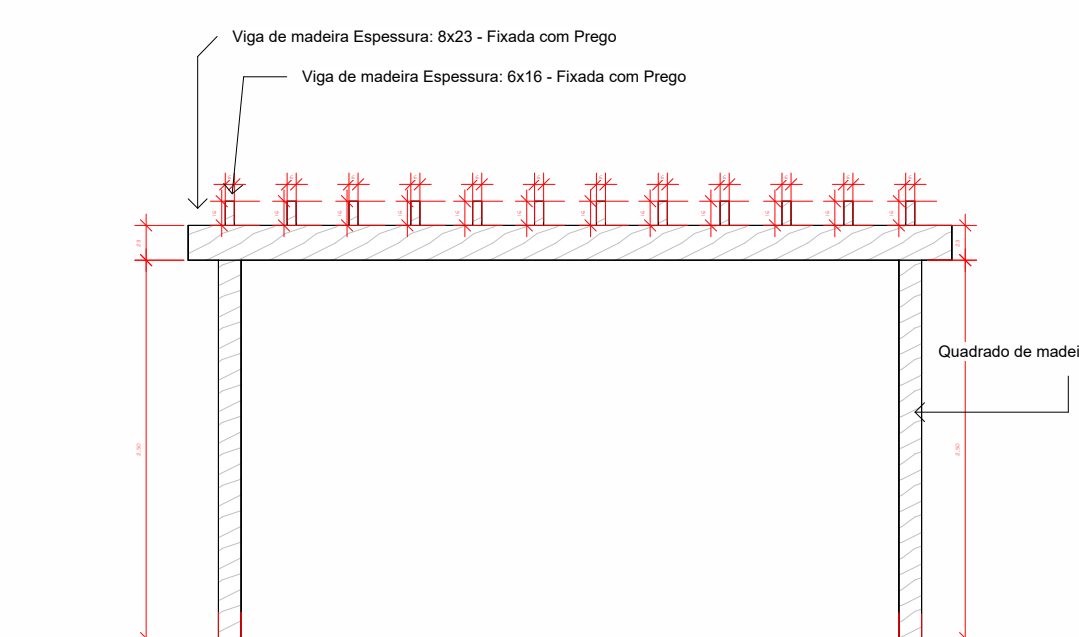


Quantidade de Pergolados: 2

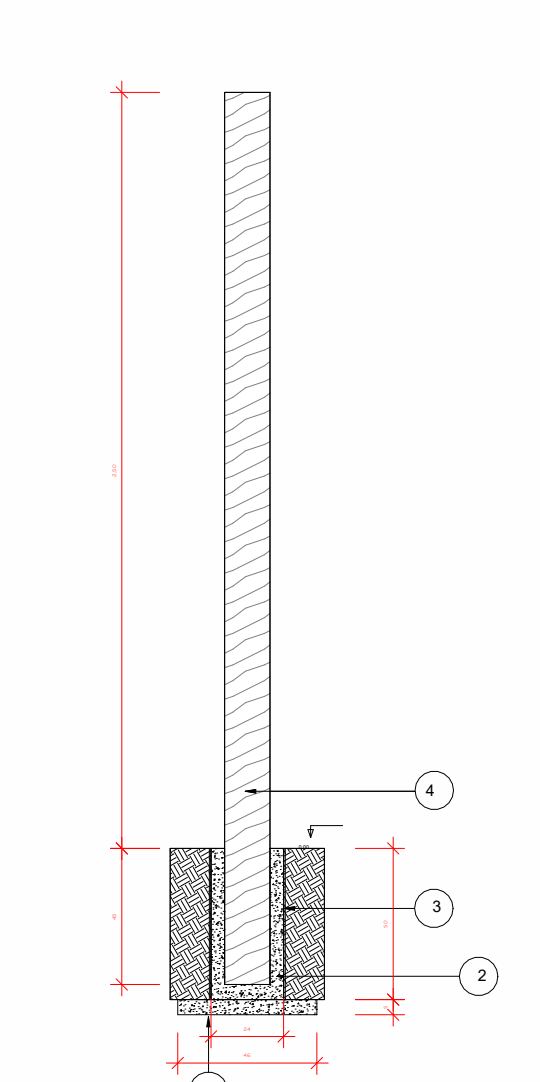


Det. Fixação Pergolado
1 : 25

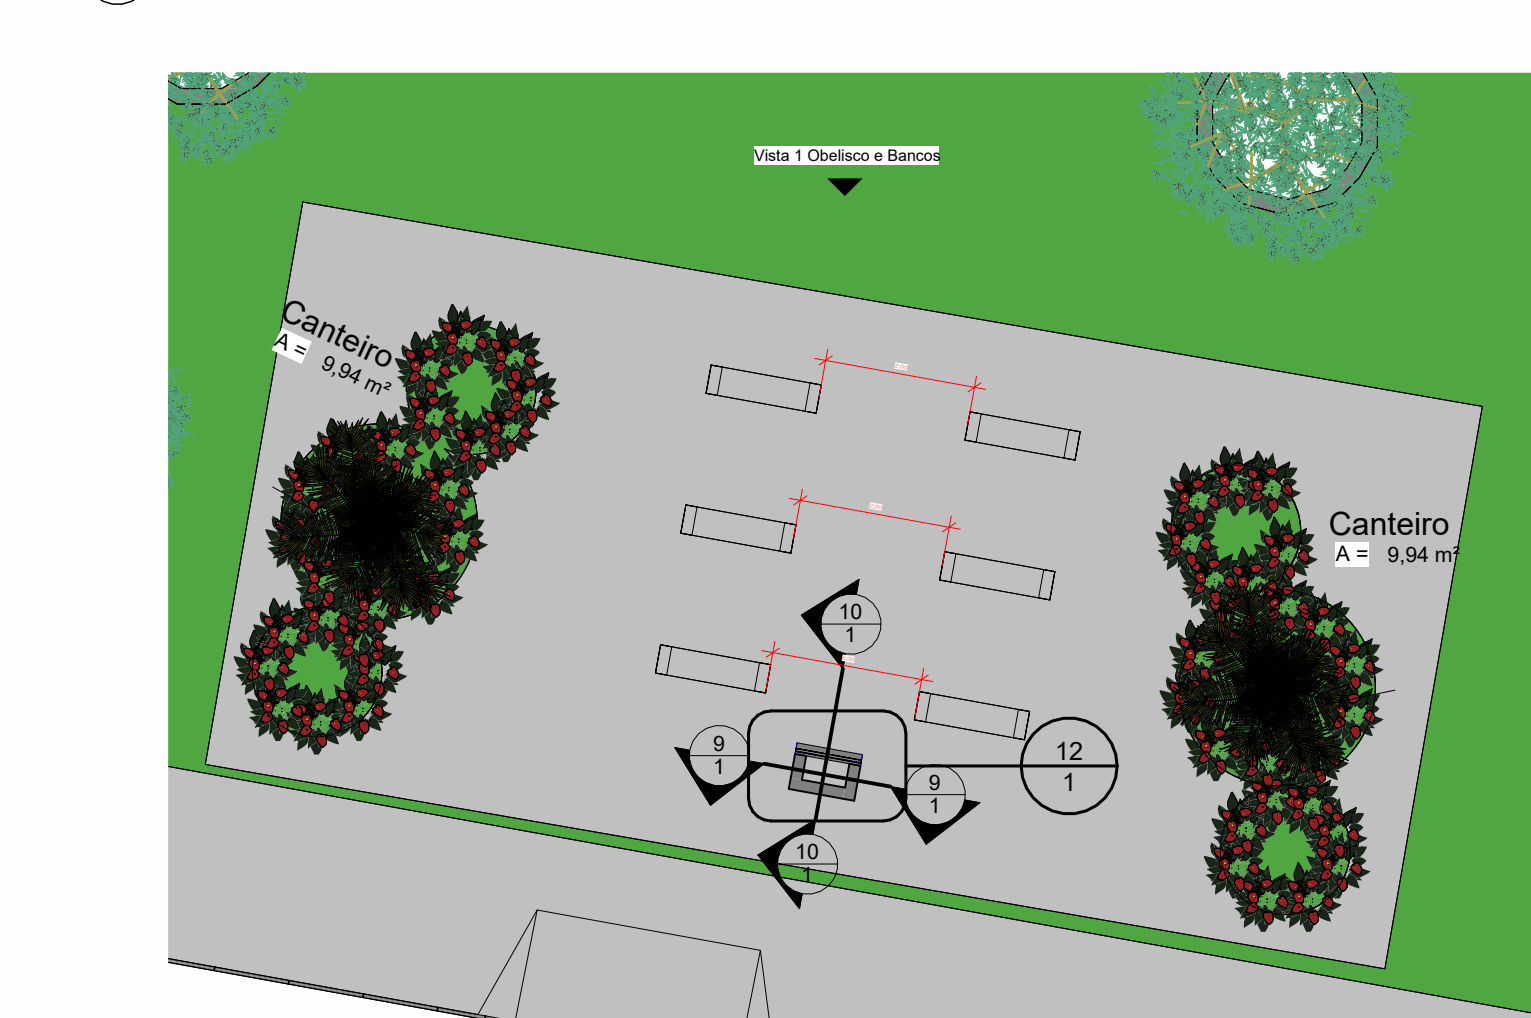


3 PLANTA BAIXA - Chamada de detalhe 1
1 : 100

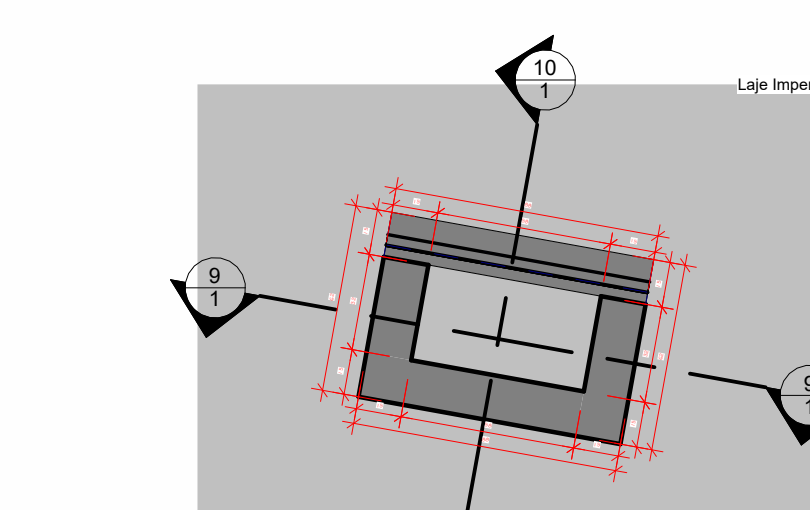


12 PLANTA BAIXA - OBELISCO
1 : 25

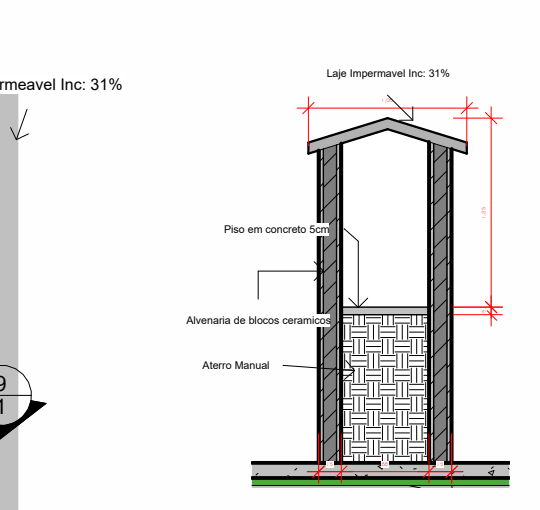


9 Corte 1 - Obelisco
1 : 50

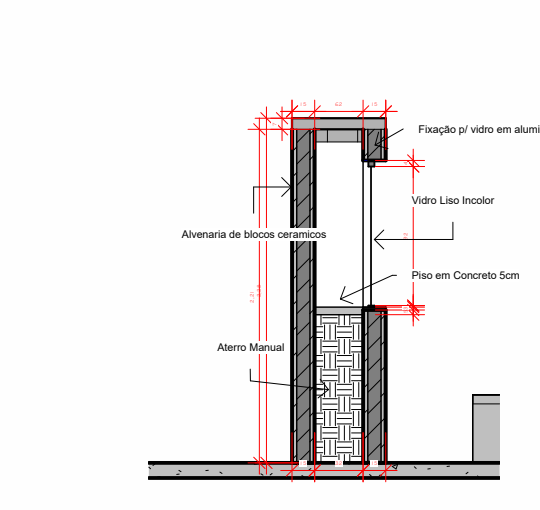


10 Corte 2 - Obelisco
1 : 50

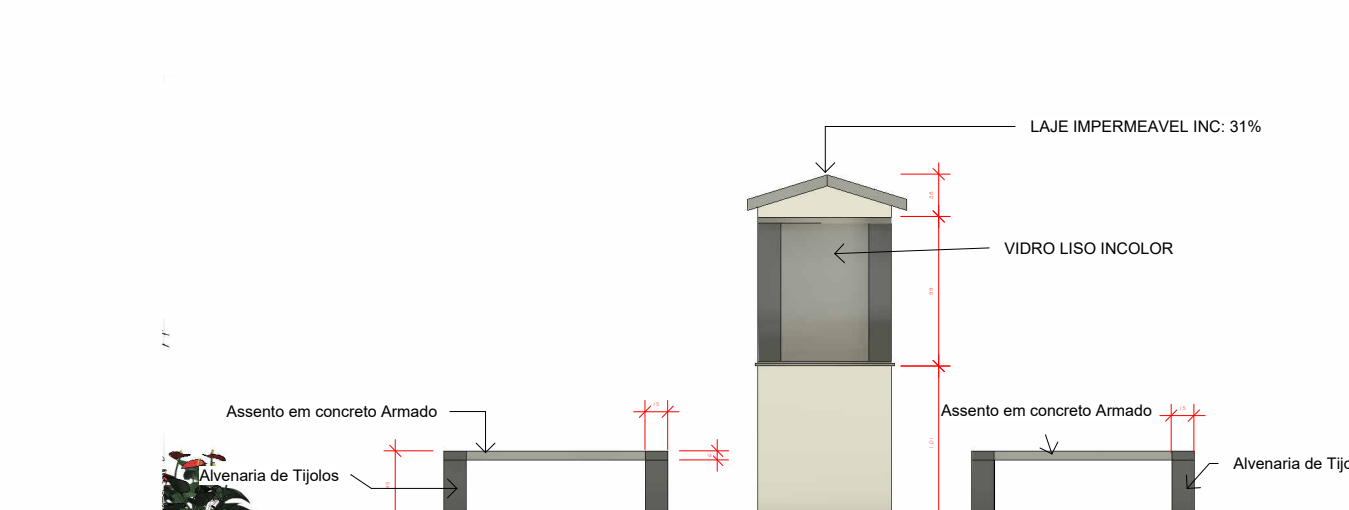


11 Vista 1 Obelisco e Bancos
1 : 50

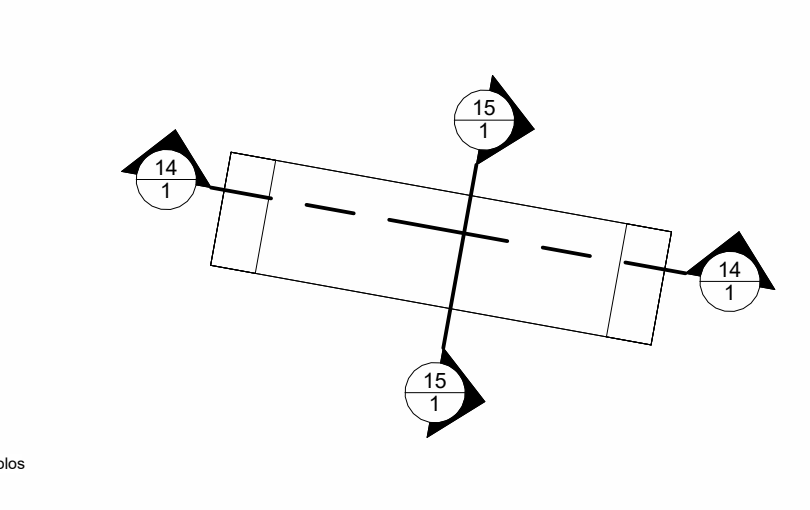

13 PLANTA BAIXA - Banco de Concreto
1 : 25

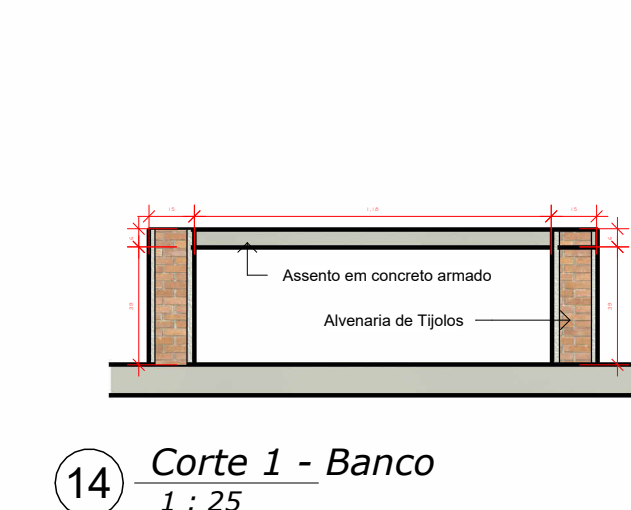

14 Corte 1 - Banco
1 : 25

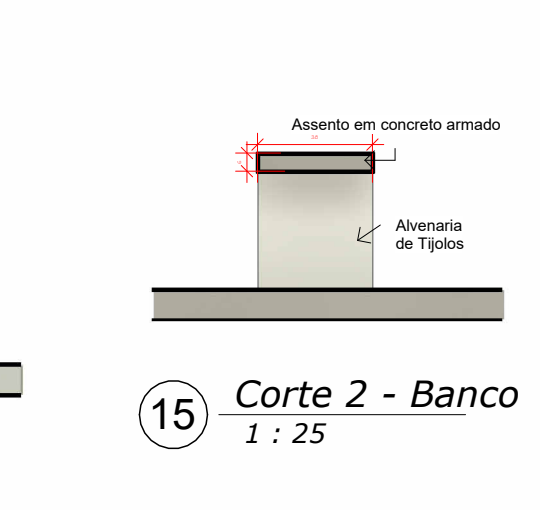

15 Corte 2 - Banco
1 : 25

Quantidade de Bancos: 14

LOCAL DESTINADO AOS CARRIMOS DE APROVAÇÃO DOS ORÇÁOS PÚBLICOS:	
PREFEITURA DE SANTO ANTÔNIO DE LEVERGER	
PREFEITURA MUNICIPAL DE SANTO ANTÔNIO DE LEVERGER	
Trabalhando para todos	
Ao iniciar a obra, comunicar o engenheiro. Direitos autorais reservados - Lei 9688/73.	
projeto	
execução	
OBRA: CONSTRUÇÃO PRAÇA URBANA COMUNIDADE OLHO D'ÁGUA	
LOCAL: Comunidade Olho D'água, Zona Rural, Santo Antônio de Leverger - MT	
ESPECIFICAÇÕES: PLANTA BAIXA E PLANTA SITUAÇÃO	
ÁREA: 1.676,58 m²	
DATA: Maio / 2023	
ESCALA: Indicada	
PRANCHETA: 01	
RESP. TÉCNICO: Maycon Henrique Moraes Rodrigues - CREA-MT: 51648	
PROPRIETÁRIO: Prefeitura Municipal de Santo Antônio de Leverger - CNPJ: 03.507.855/0001-12	
01 - 02	