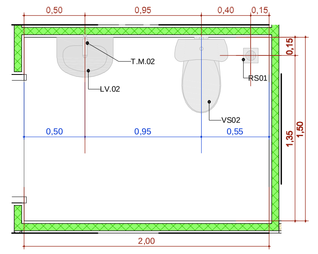

A.M.1 Sanit. Infantil/Fraldário

Escala:1:25

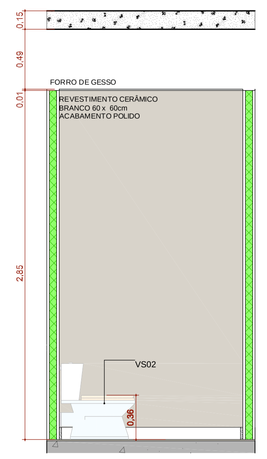

A.M.01 VISTA 1

Escala:1:25

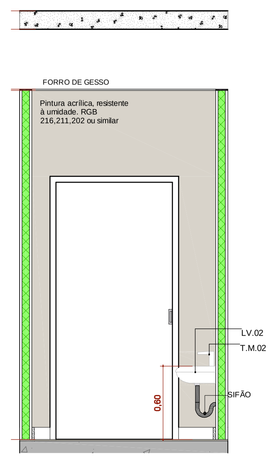

A.M.01 VISTA 2

Escala:1:25

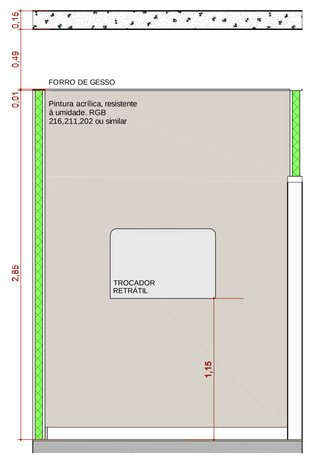

A.M.01 VISTA 3

Escala:1:25

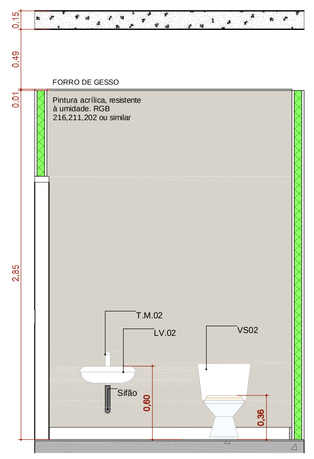

A.M.01 VISTA 4

Escala:1:25

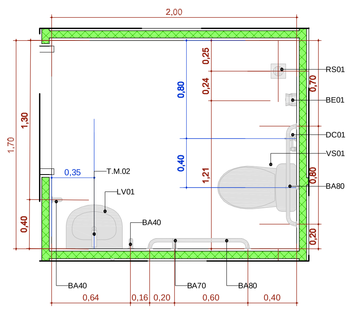

A.M.2 Sanitário PCD Fem.

Escala:1:25

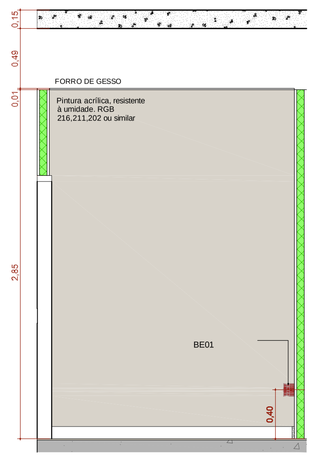

A.M.02 VISTA 1

Escala:1:25

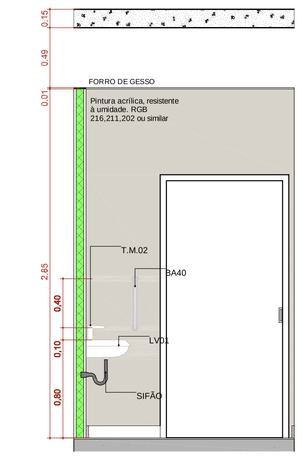

A.M.02 VISTA 2

Escala:1:25

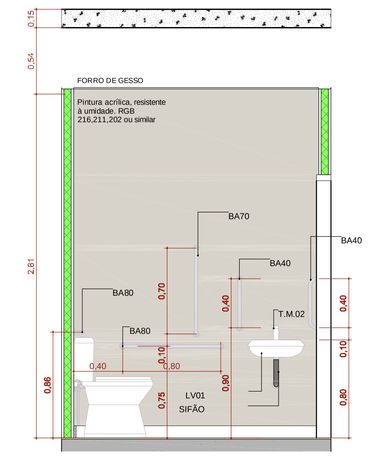

A.M.02 VISTA 3

Escala:1:25

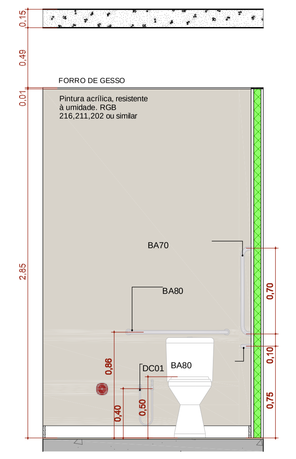

A.M.02 VISTA 4

Escala:1:25

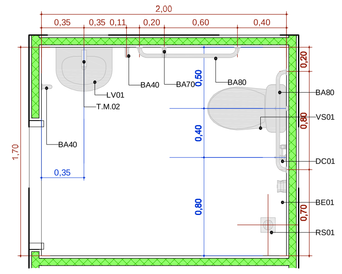

A.M.3 Sanitário PCD Masc.

Escala:1:25

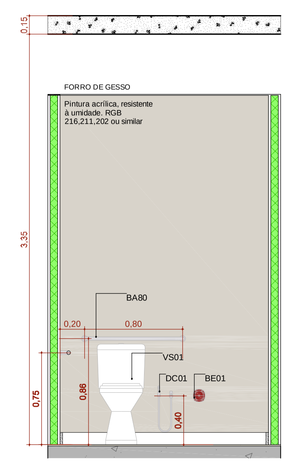

A.M.03 VISTA 1

Escala:1:25

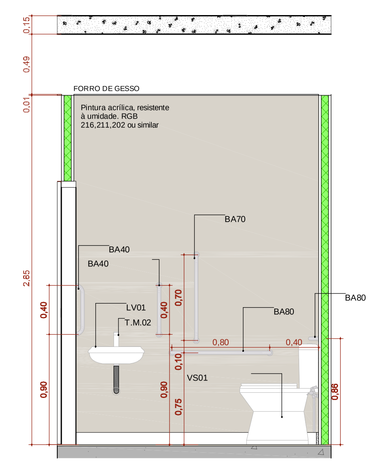

A.M.03 VISTA 2

Escala:1:25

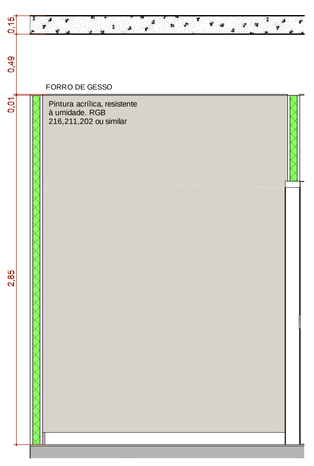

A.M.03 VISTA 3

Escala:1:25

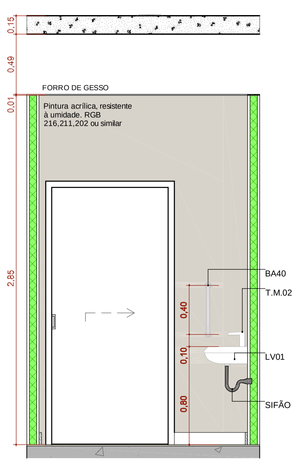

A.M.03 VISTA 4

Escala:1:25

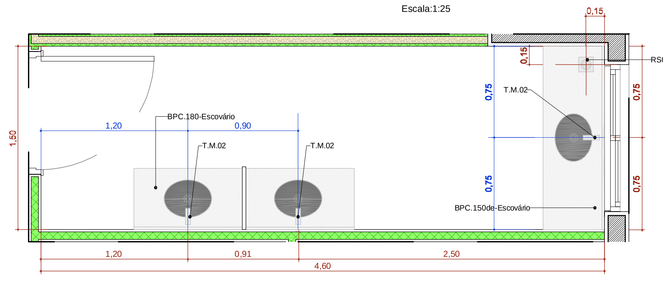

A.M.4 Educação em Saúde Bucal (Escovário)

Escala:1:25

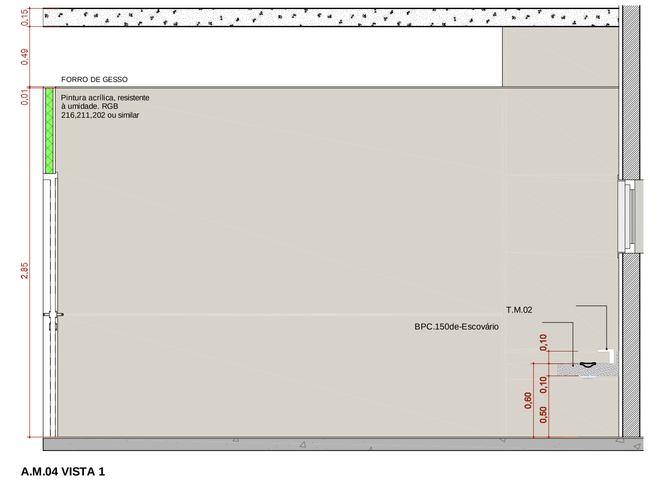

A.M.04 VISTA 1

Escala:1:25

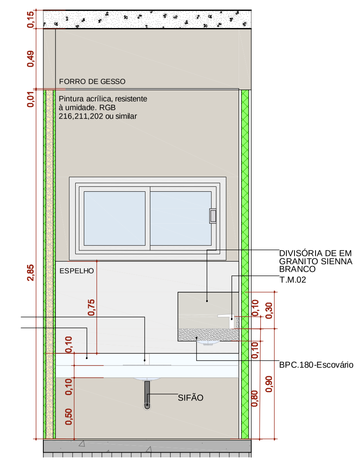

A.M.04 VISTA 2

Escala:1:25

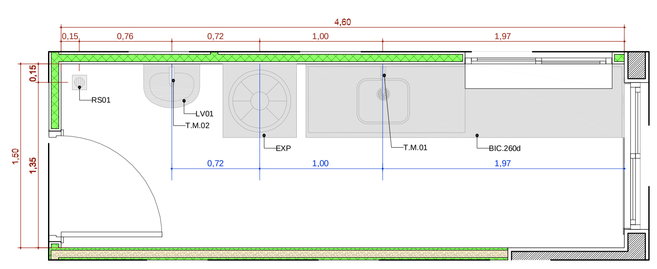

A.M.5 Expurgo

Escala:1:25

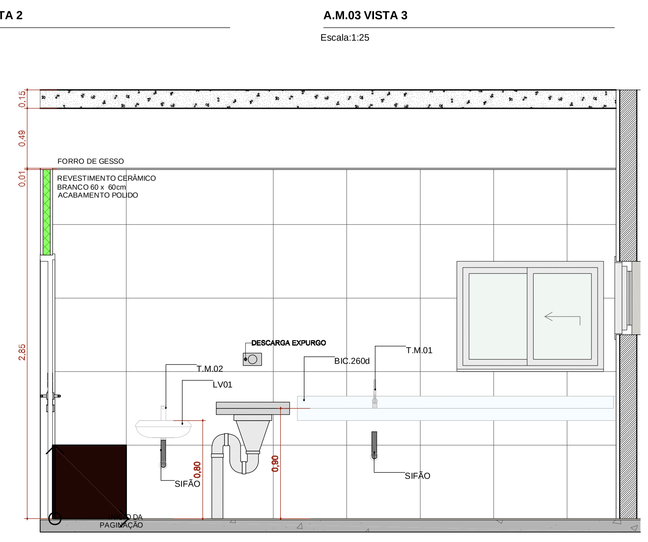

A.M.05 VISTA 1

Escala:1:25

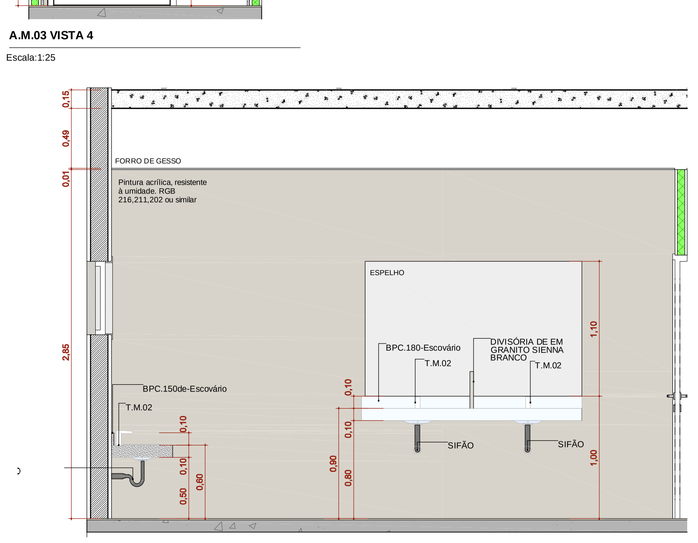

A.M.04 VISTA 3

Escala:1:25

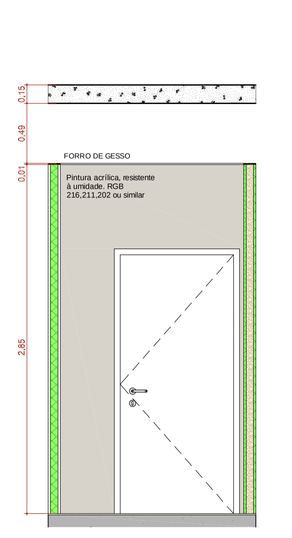

A.M.04 VISTA 4

Escala:1:25

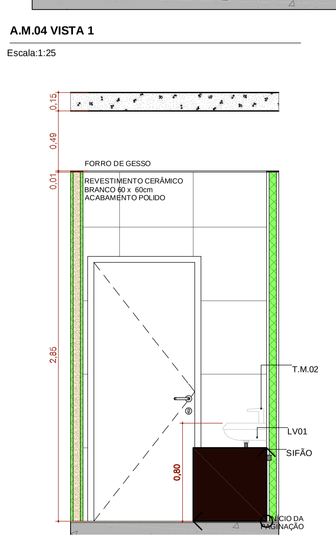

A.M.05 VISTA 2

Escala:1:25

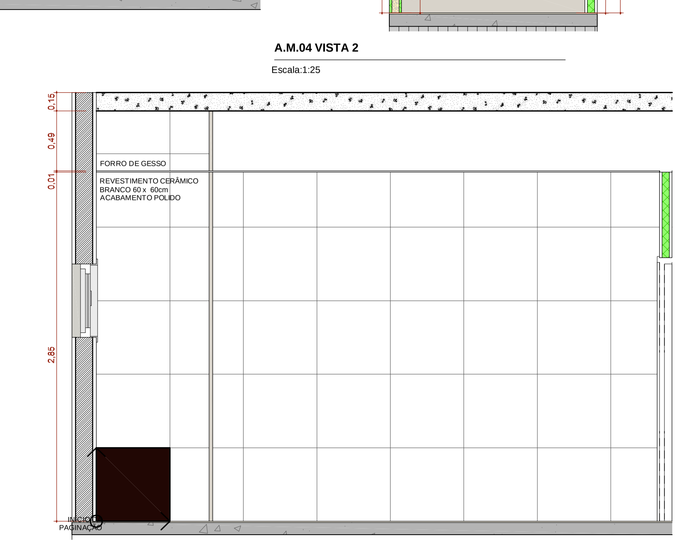

A.M.05 VISTA 3

Escala:1:25

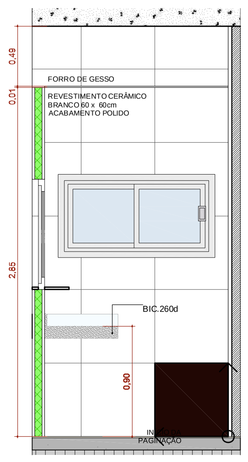

A.M.05 VISTA 4

Escala:1:25

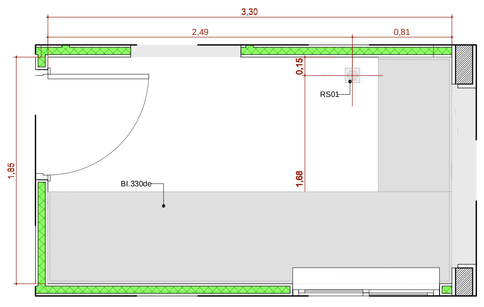

A.M.6 Esterilização

Escala:1:25

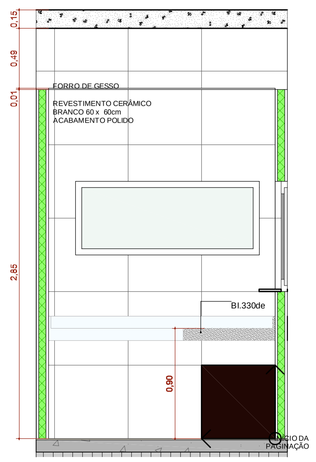

A.M.06 VISTA 1

Escala:1:25

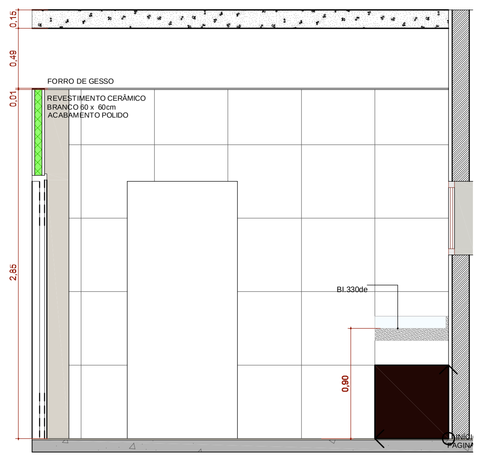

A.M.06 VISTA 2

Escala:1:25

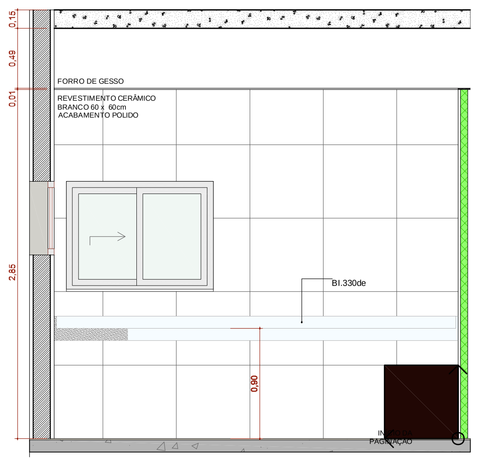

A.M.06 VISTA 3

Escala:1:25

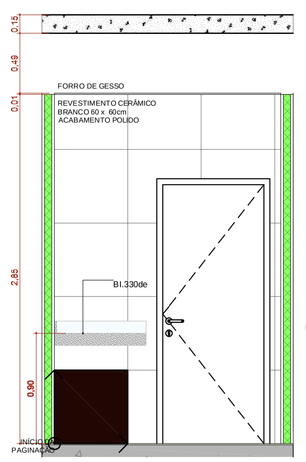

A.M.06 VISTA 4

Escala:1:25

PLANTA CHAVE DE SITUAÇÃO

RESPONSÁVEL TÉCNICO
MAYCON HENRIQUE MORAES RODRIGUES:05591029150
Maycon Henrique Moraes Rodrigues
CREA - MT: 51648

RESPONSÁVEL LEGAL
FRANCIELI MAGALHAES DE ARRUDA VIEIRA PIRES:02281280136
Assinado de forma digital por FRANCIELI MAGALHAES DE ARRUDA VIEIRA PIRES:02281280136
Francieli Magalhães de Arruda Vieira Pires
Prefeita Municipal

REGISTRO
51648 / MT

REVISÃO	DATA	DESCRIÇÃO
R1	17/03/2025	EMISSÃO INICIAL

TÍTULO DO PROJETO
UNIDADE BÁSICA DE SAÚDE - PORTE 1

PROPRIETÁRIO
PREFEITURA MUNICIPAL DE SANTO ANTÔNIO DE LEVERGER / MT
SECRETARIA DE SAÚDE

CNPJ
03.507.555/0001-32

ENDEREÇO
Estrada Rural, S/n - Zona Rural - Comunidade Sangradouro
CEP: 78.180-000 - Santo Antonio de Leverger - MT

DADOS DO PROJETO
Área do Terreno: 1.716,45 m²
Área da Edificação: 484,25 m²
Área de Ocupação: 1.400,00 m²

DISCIPLINA
ARQUITETURA

FRANCHA
12/13

TÍTULO DA PRANCHA
DETALHAMENTO ÁREAS MOLHADAS 01

DESCRIÇÃO SKETAPH
PROJETO EXECUTIVO

NOME PRANCHA - ARQUIVO	REVISÃO	UNIDADE	DATA	ESCALA
APQ_UBS_P1.12.13 - R01	**R1**	**METROS**	**17/03/2025**	**INDICADA**

AUTOR(A) INTELECTUAL
Mirela Pilon Pessatti

REGISTRO
A 25669-2

DIREITOS AUTORAIS RESERVADOR CONFORME LEGISLAÇÃO NACIONAL E INTERNACIONAL

FOLHA A0
110,90 X 94,10