


FORMAS COBERTURA 2

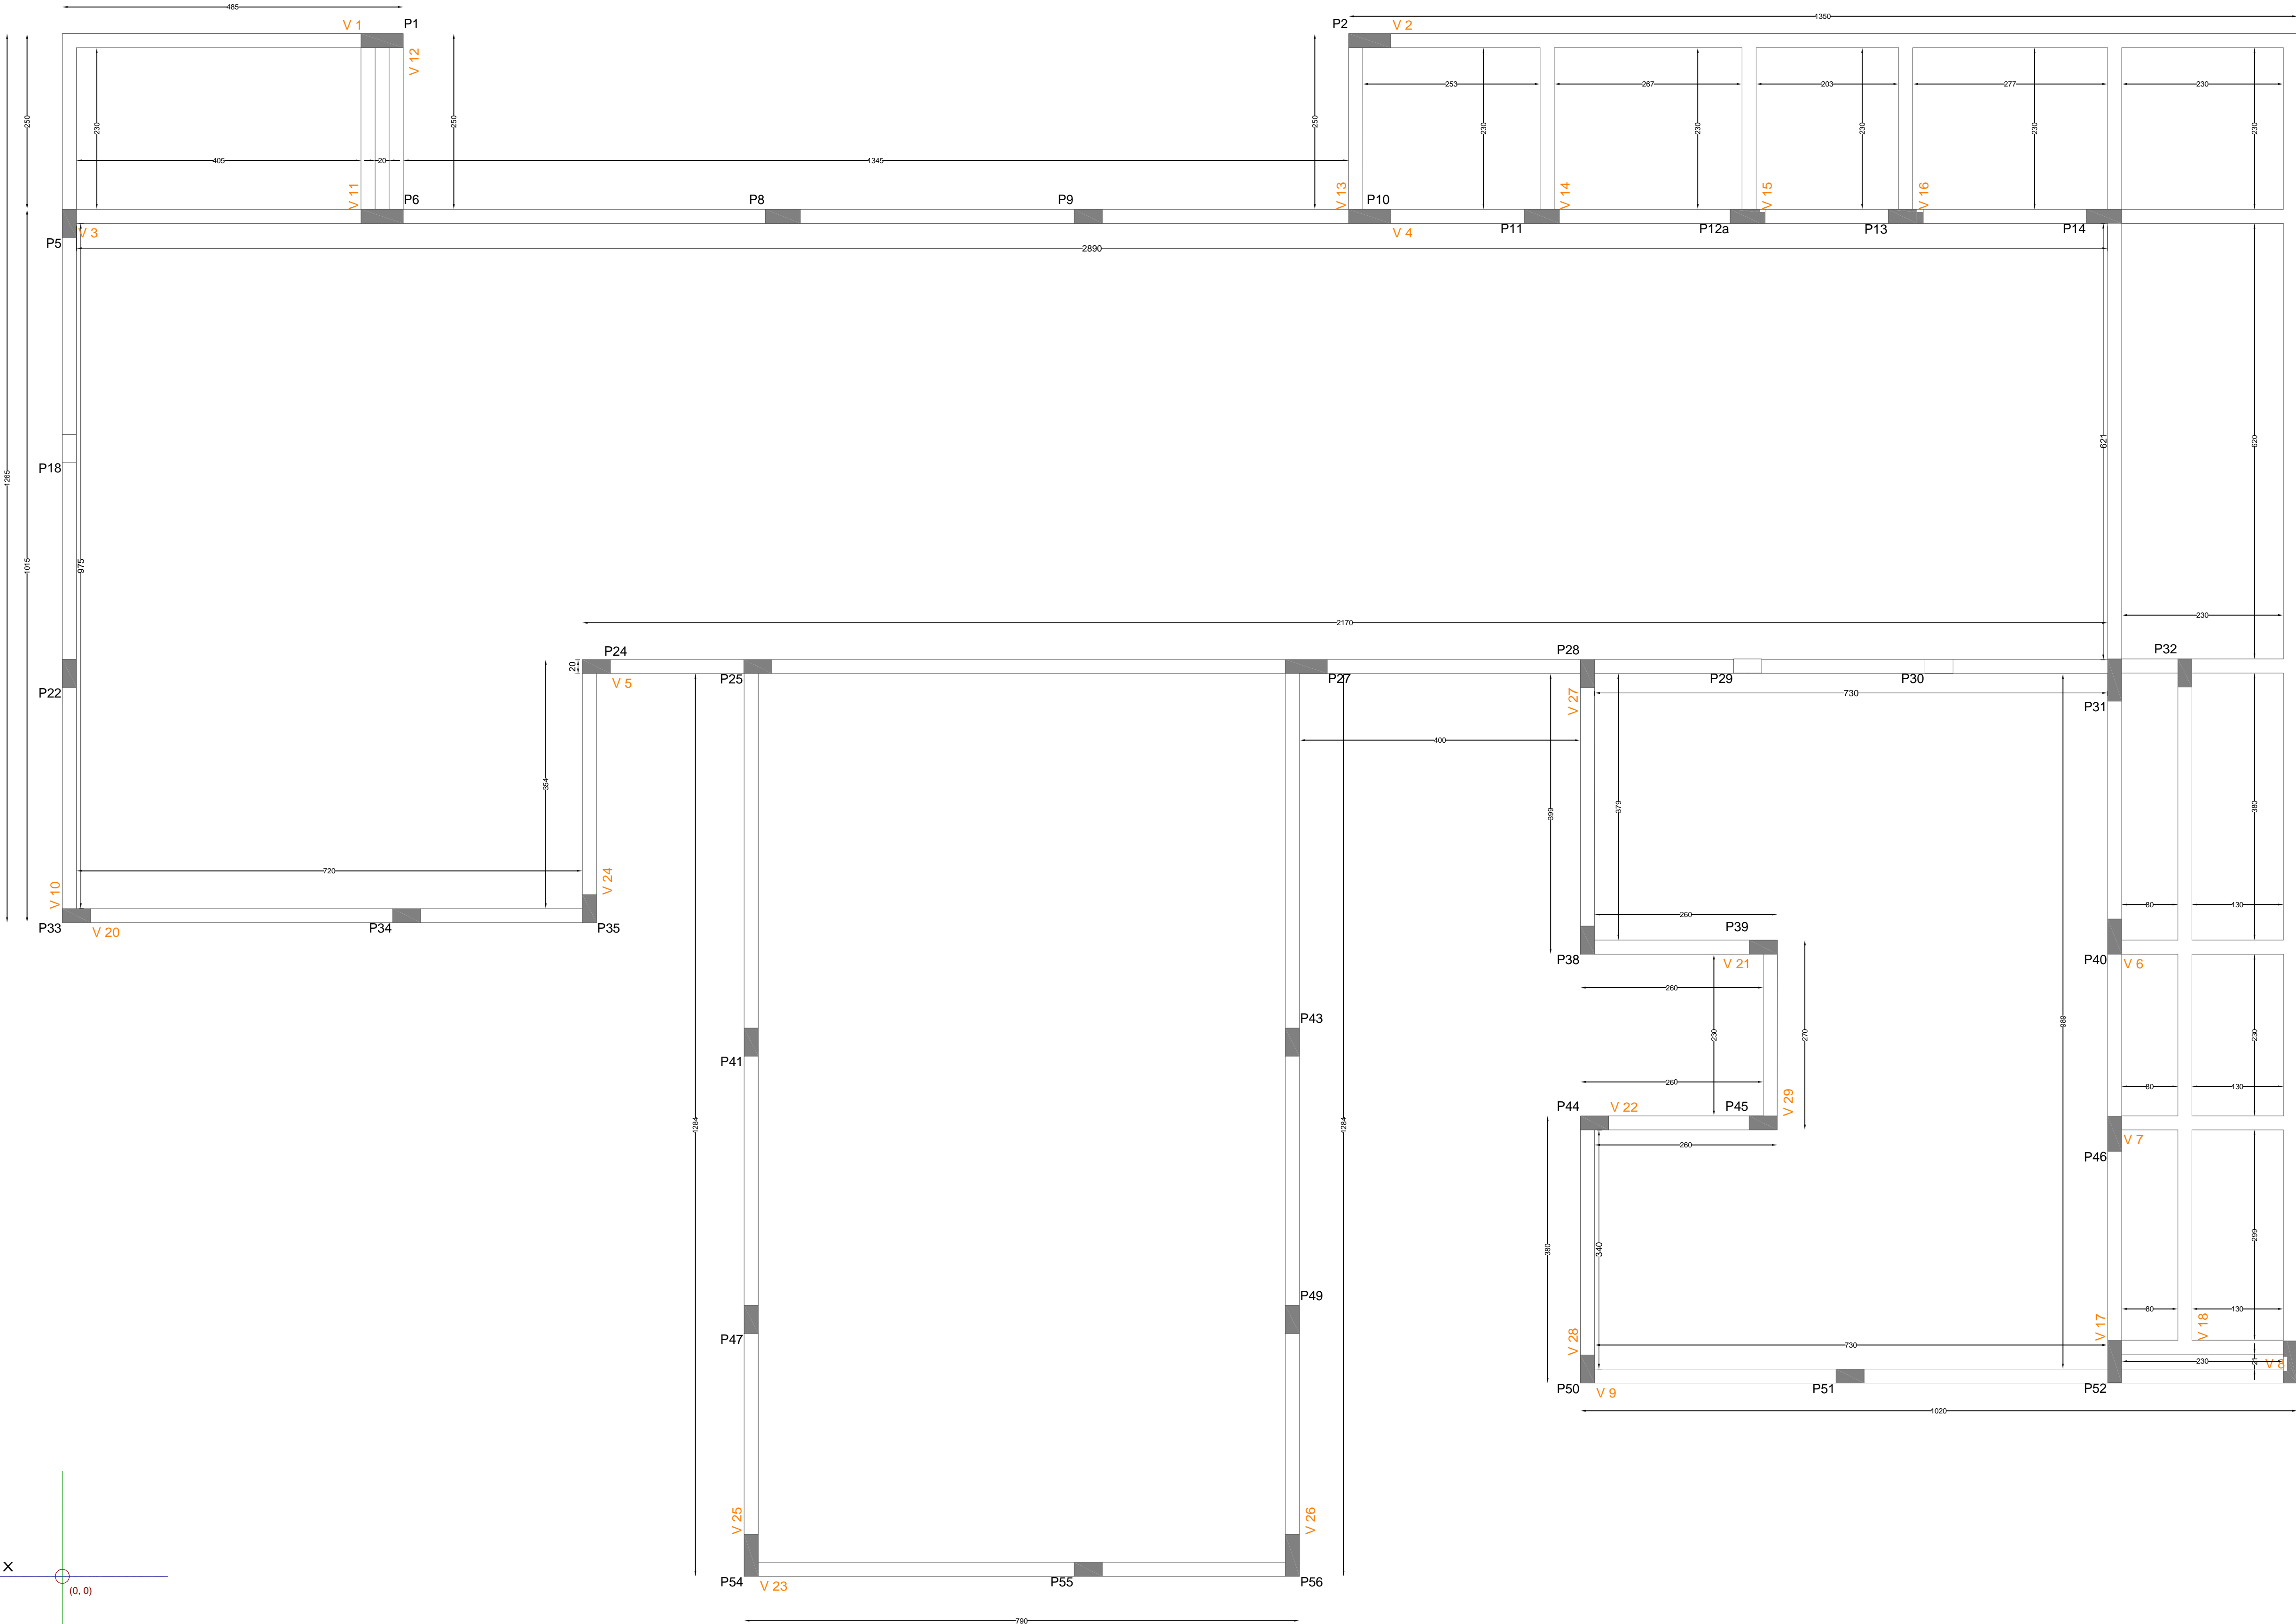

COBERTURA 2				
Elemento	Fôrmas (m2)	Superfície (m2)	Volume (m3)	Barras (kg)
Lajes de vigotas	-	70.96	5.360	39
Lajes maciças	-	0.94	0.110	19
Vigas	147.56	40.73	18.310	1417
Pilares	47.68	-	3.310	396
Total	-	112.63	27.090	1871
Índices (por m2)	-	-	0.233	16.07

Superfície total: 116.45 m2

Tabela de características de lajes de vigotas (Grupo 3)

LAJE DE VIGOTAS DE CONCRETO

Altura do bloco/molde: 8 cm

Espessura camada de compressão: 5 cm

Entre-eixos: 50 cm

Bloco/Molde: De concreto

Largura da nervura: 12 cm

Volume de concreto: 0.076 m3/m2

Peso próprio: 0.23 t/m2 (Simples), 0.25 t/m2 (Dupla)

Recobrimento geométrico superior: 2.0 cm

Nota: Consulte os detalhes referentes a uniões com lajes da estrutura principal e das zonas maciçadas.





PREFEITURA DE
**SANTO ANTÔNIO
DE LEVERGER**
TRABALHANDO PARA TODOS

PREFEITURA MUNICIPAL
SANTO ANTÔNIO DE LEVERGER

FORMA COBERTURA 2

Qualquer alteração deverá ser autorizado pelo responsável técnico:
Ao iniciar a obra, comunicar o engenheiro:
Direitos autorais reservados - Lei 5988/73:
Consultar projetos complementares.

☒ projeto
☐ execução

ESPECIFICAÇÕES

24

24 - 31

RESP. TÉCNICO

Maycon Henrique Moraes Rodrigues
CREA - MT: 51648

PROPRIETÁRIO

Prefeitura Municipal de Santo Antônio de Leverger
CNPJ: 03.507.555/0001-12